



Ansicht Gestell M 1:2

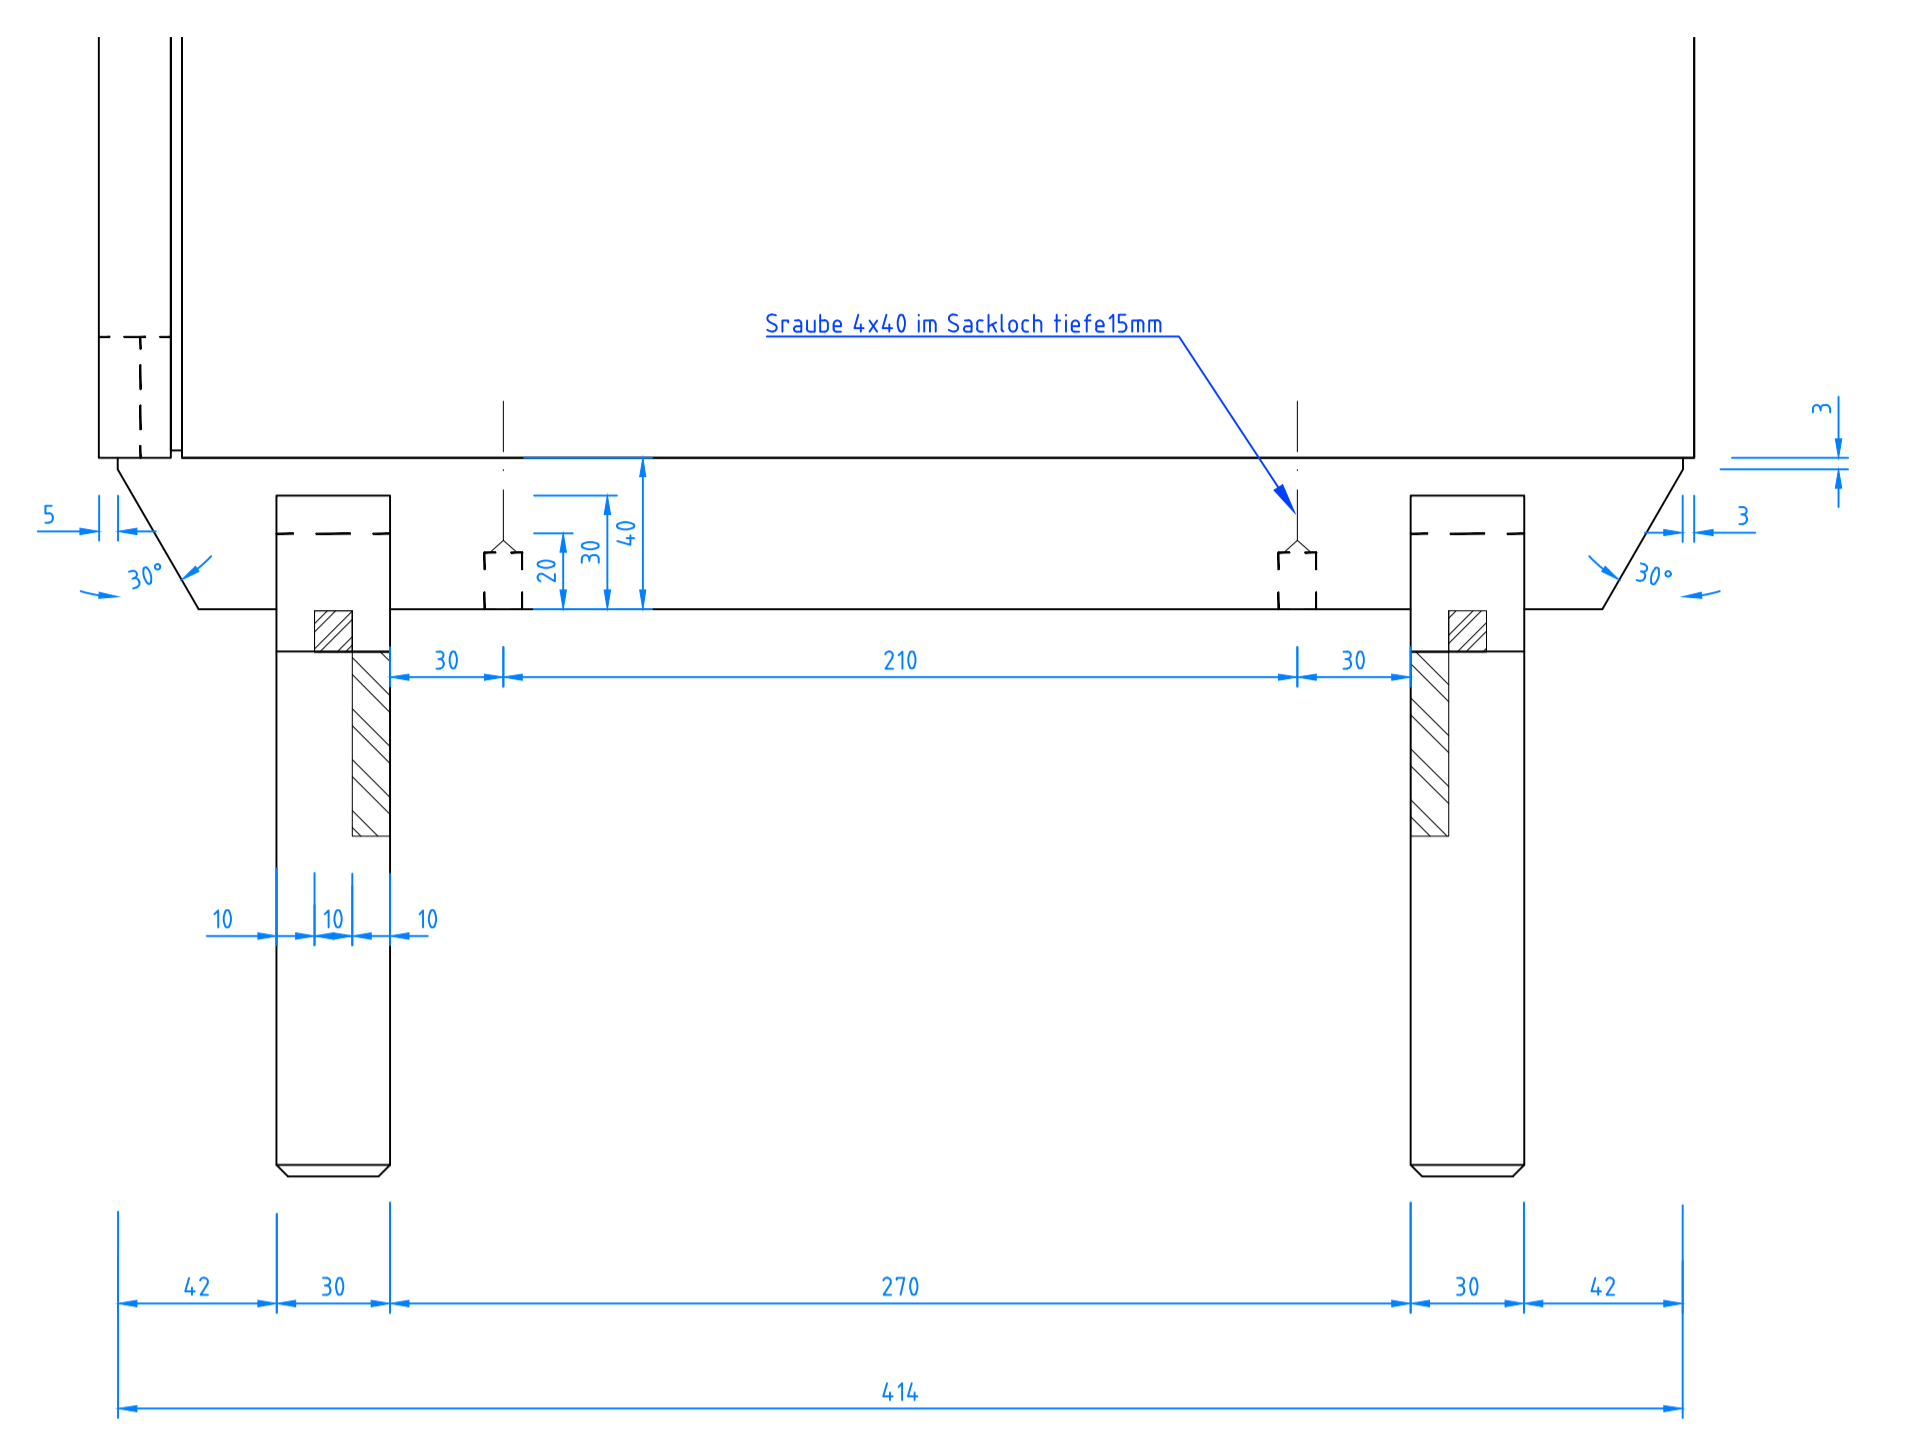


Schraube 4x40 im Sackloch tiefe 15mm


Ansicht Hinten M 1:5

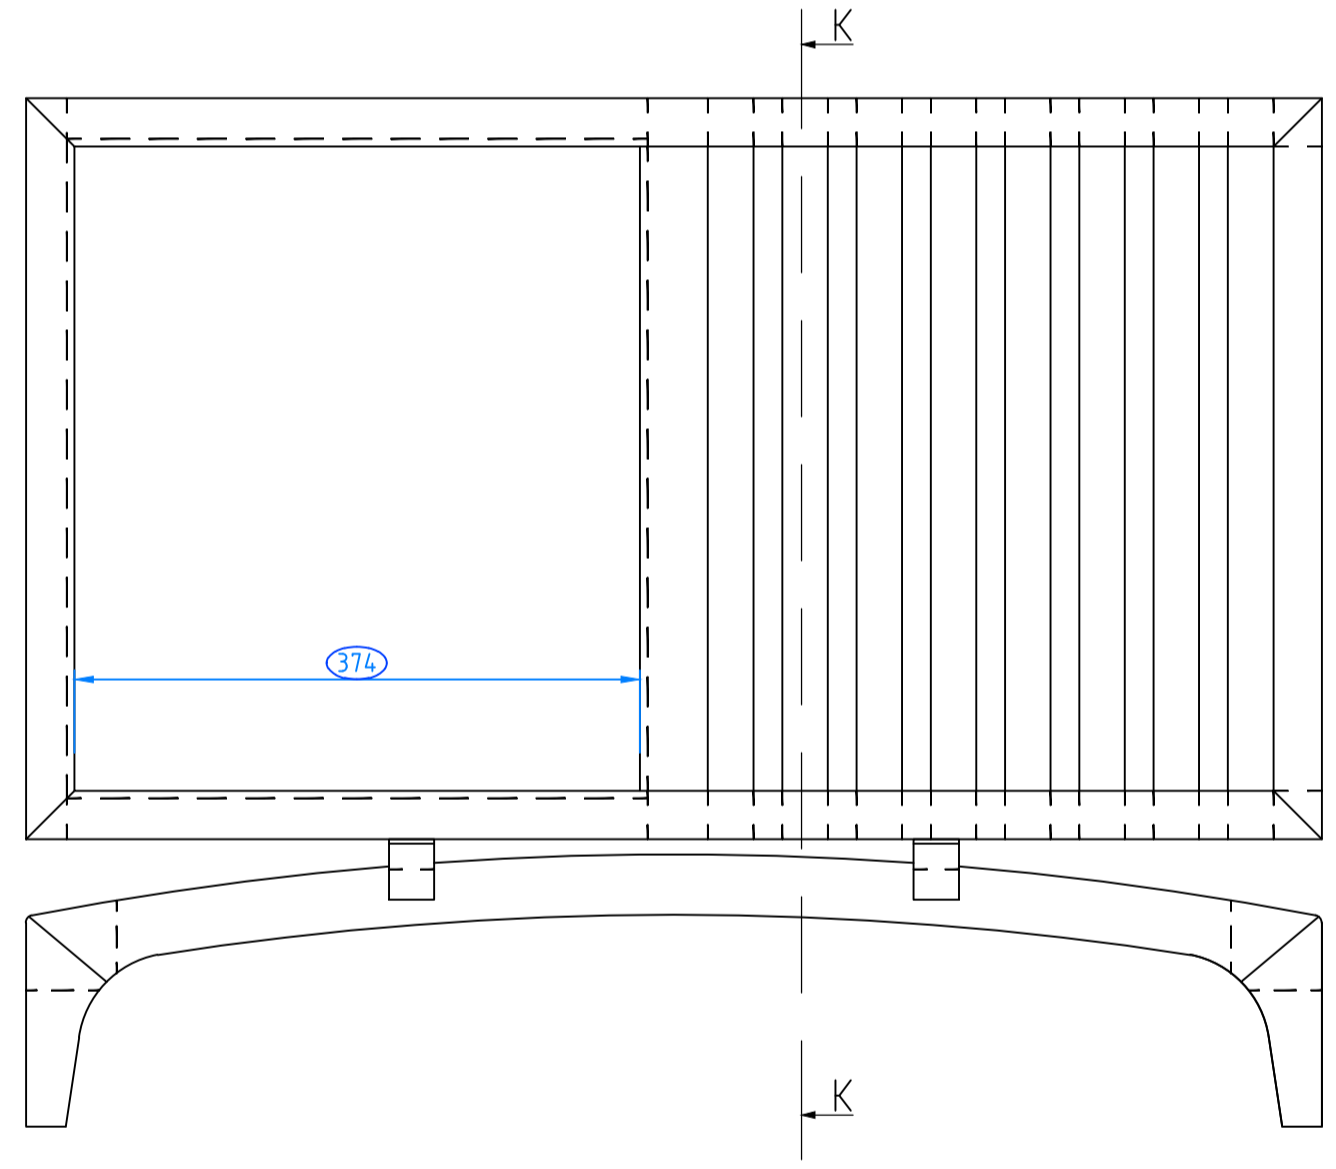


Ansicht Vorne M 1:5

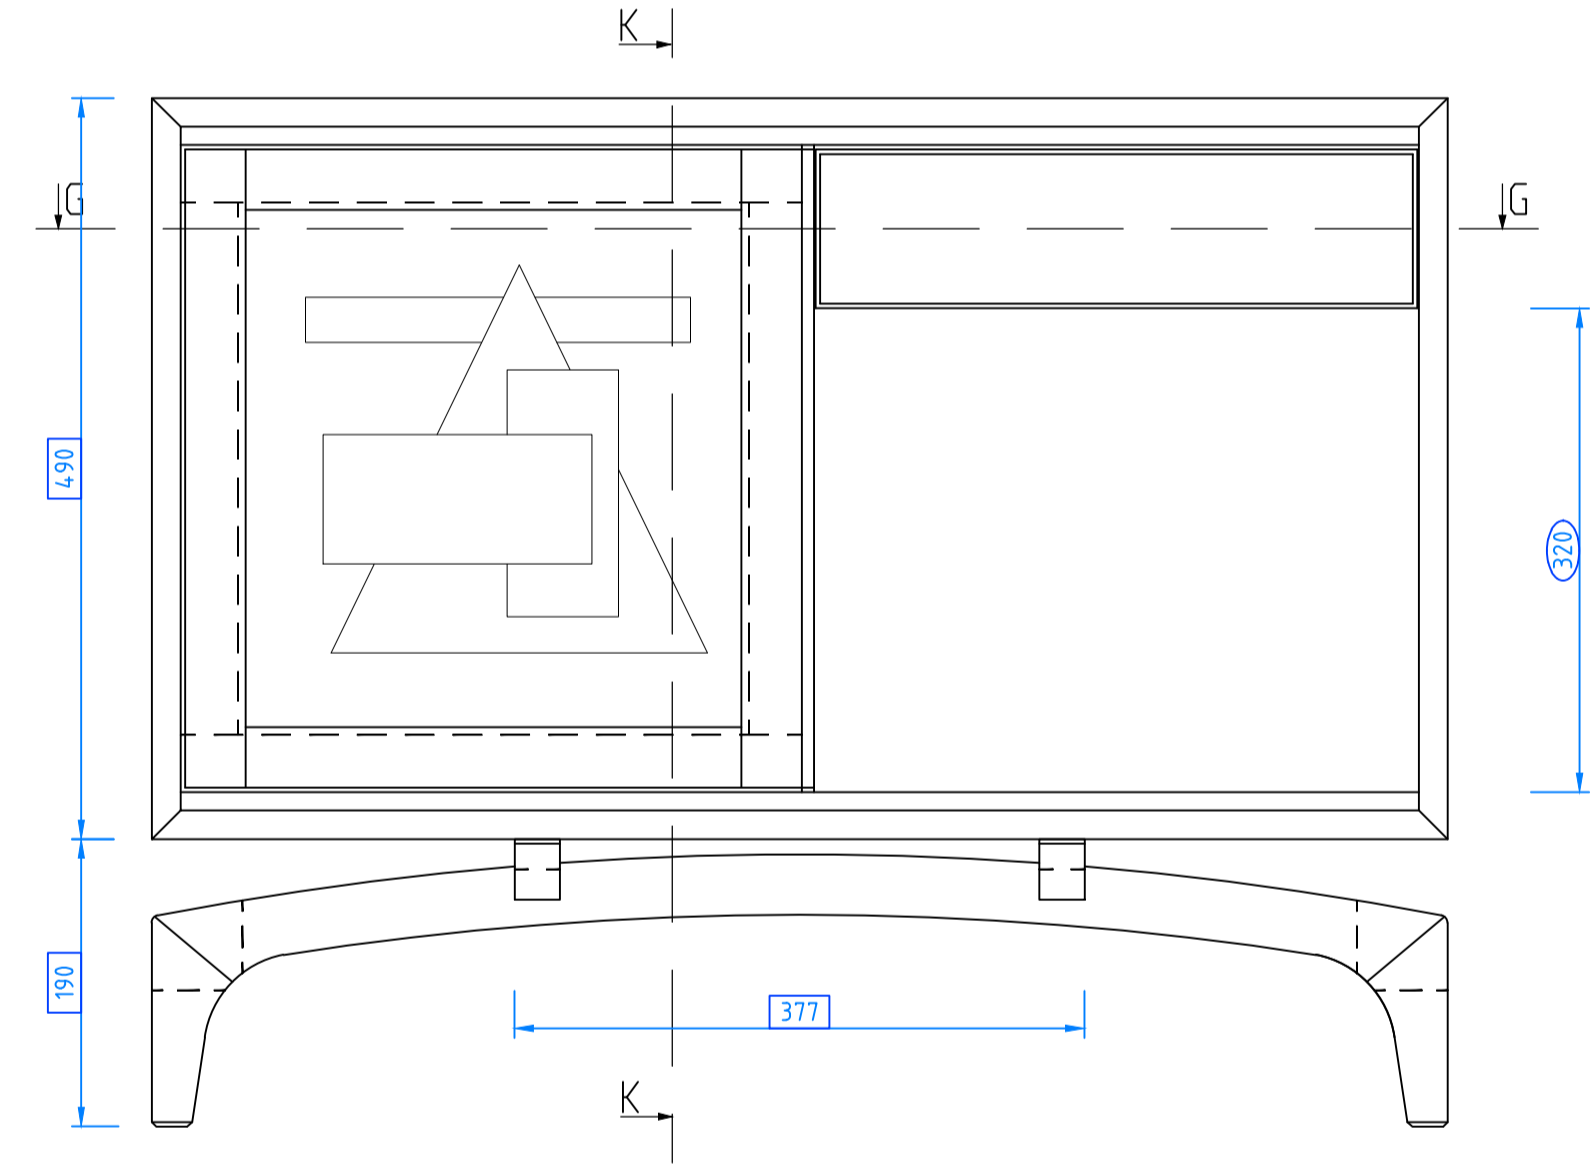


Seite M 1:5

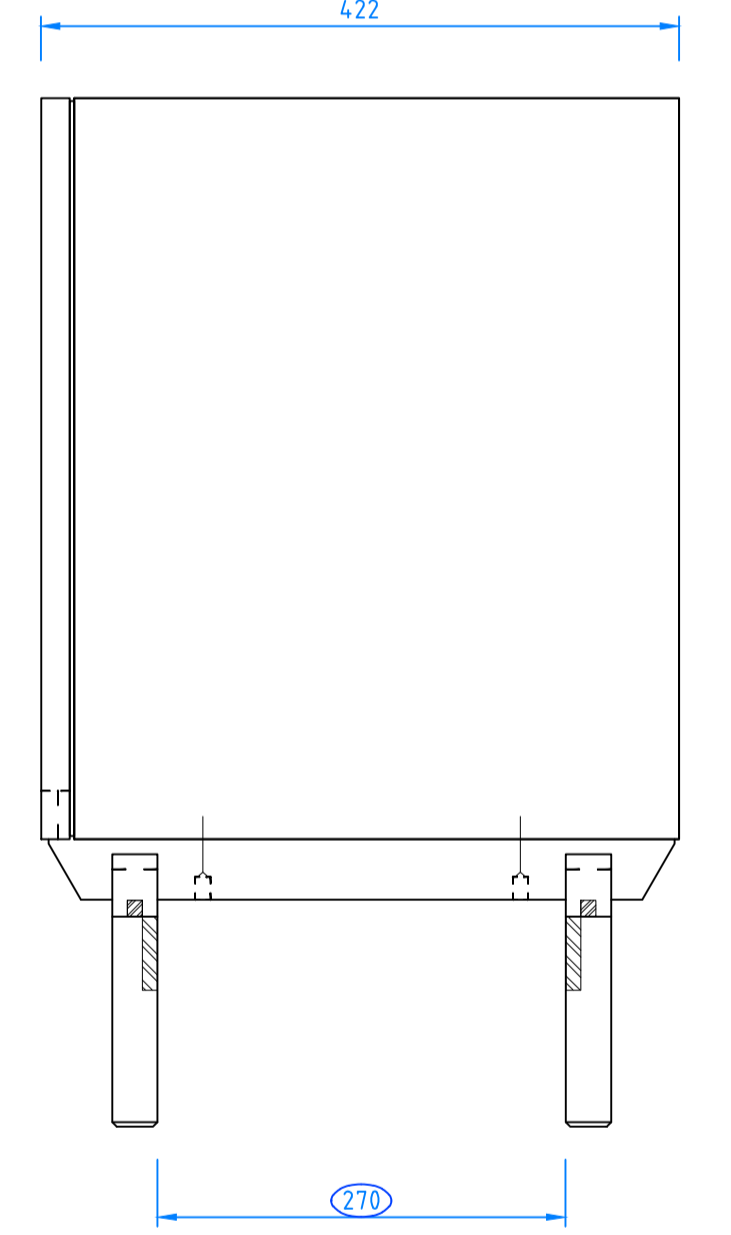

SCHNITT A-A M 1:5

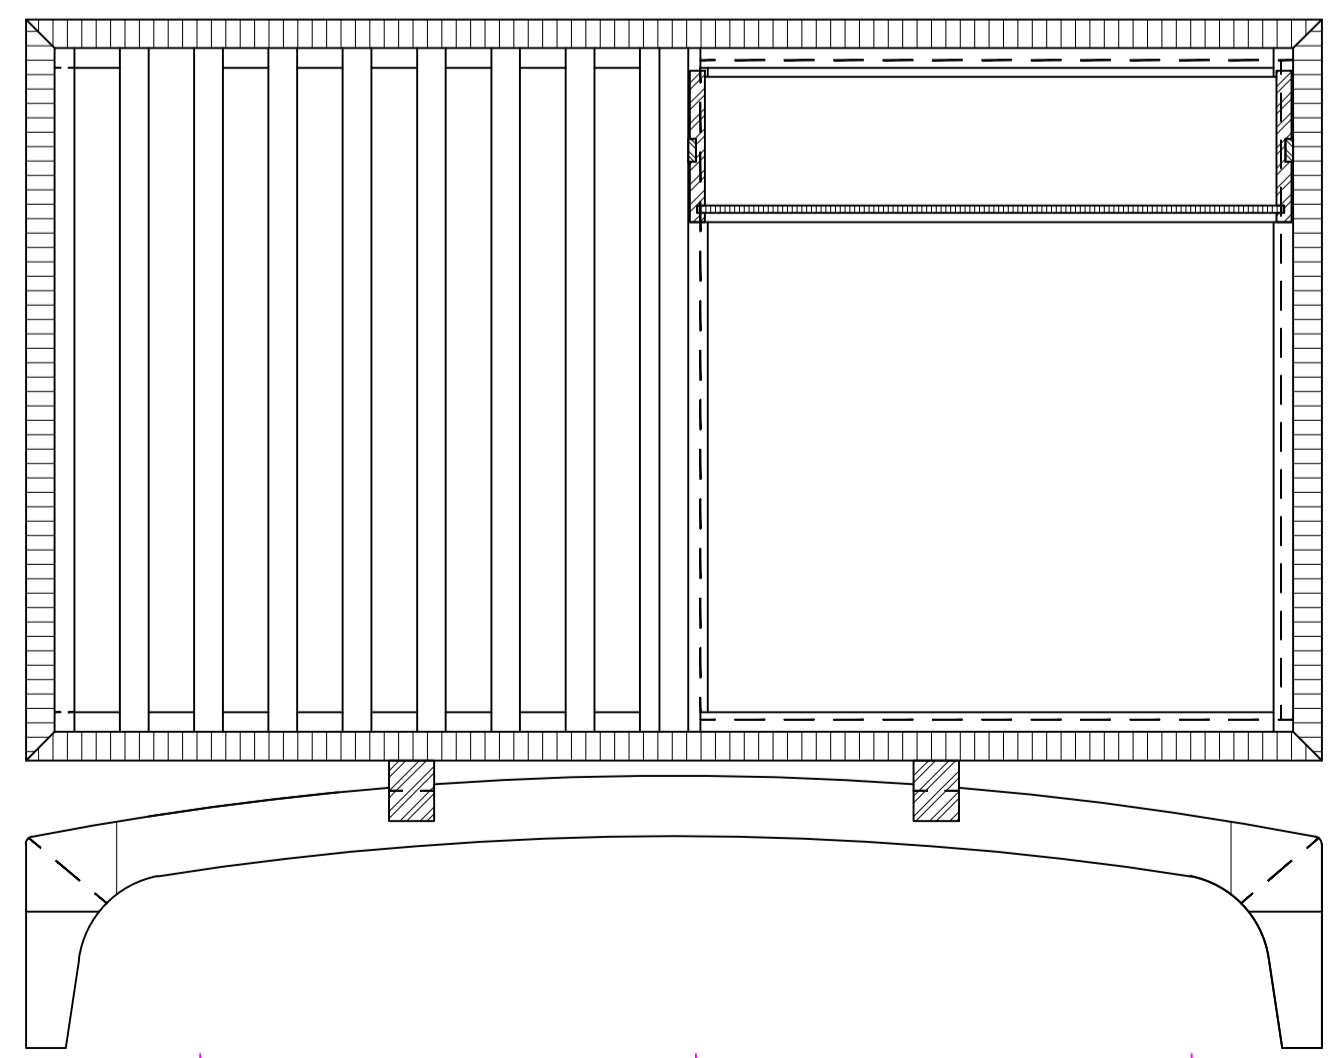


Grundriss M 1:5

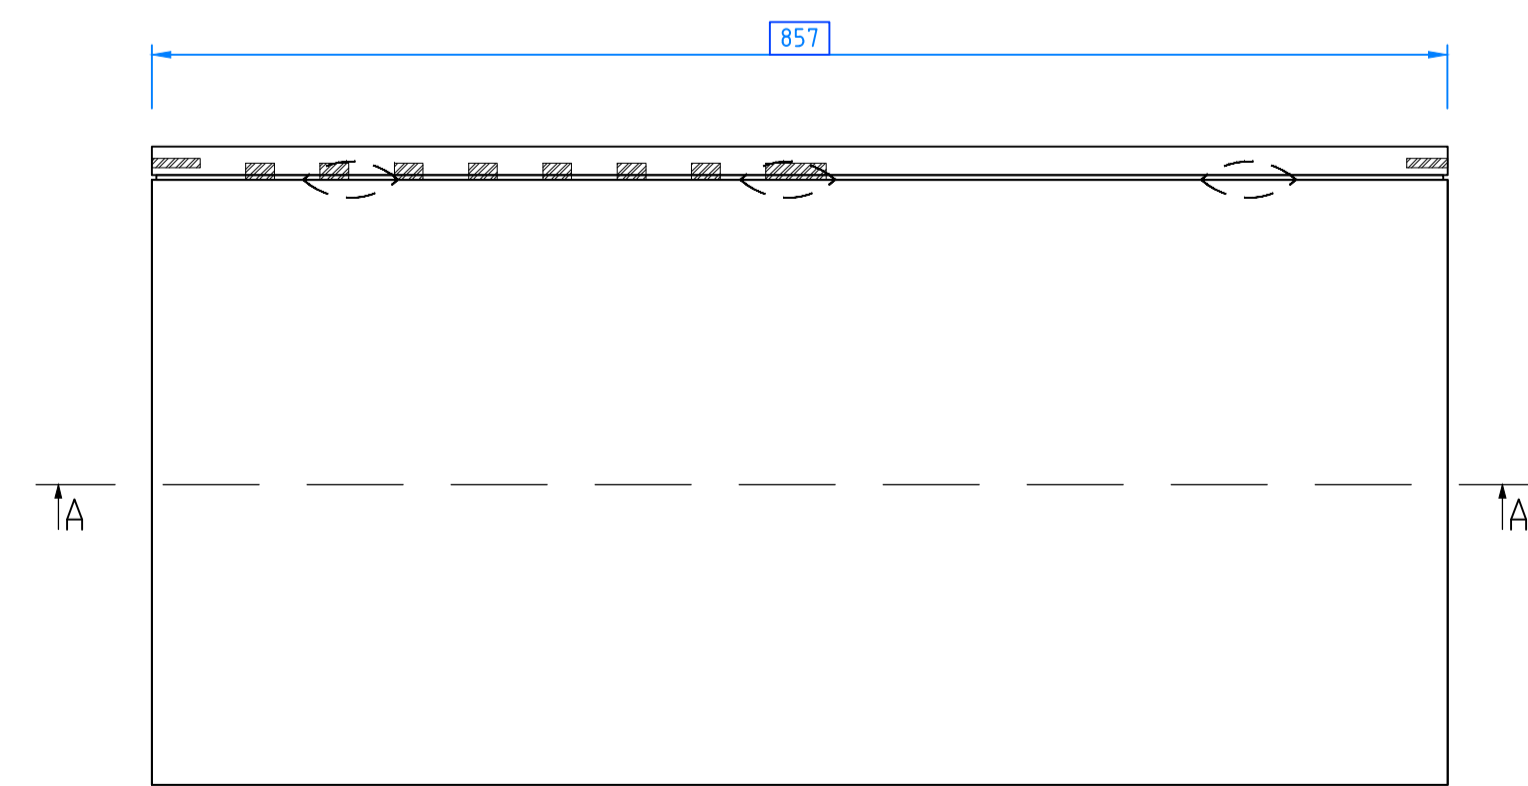

Übersicht M 1:5

- Hauptmaße
- Nebenmaße

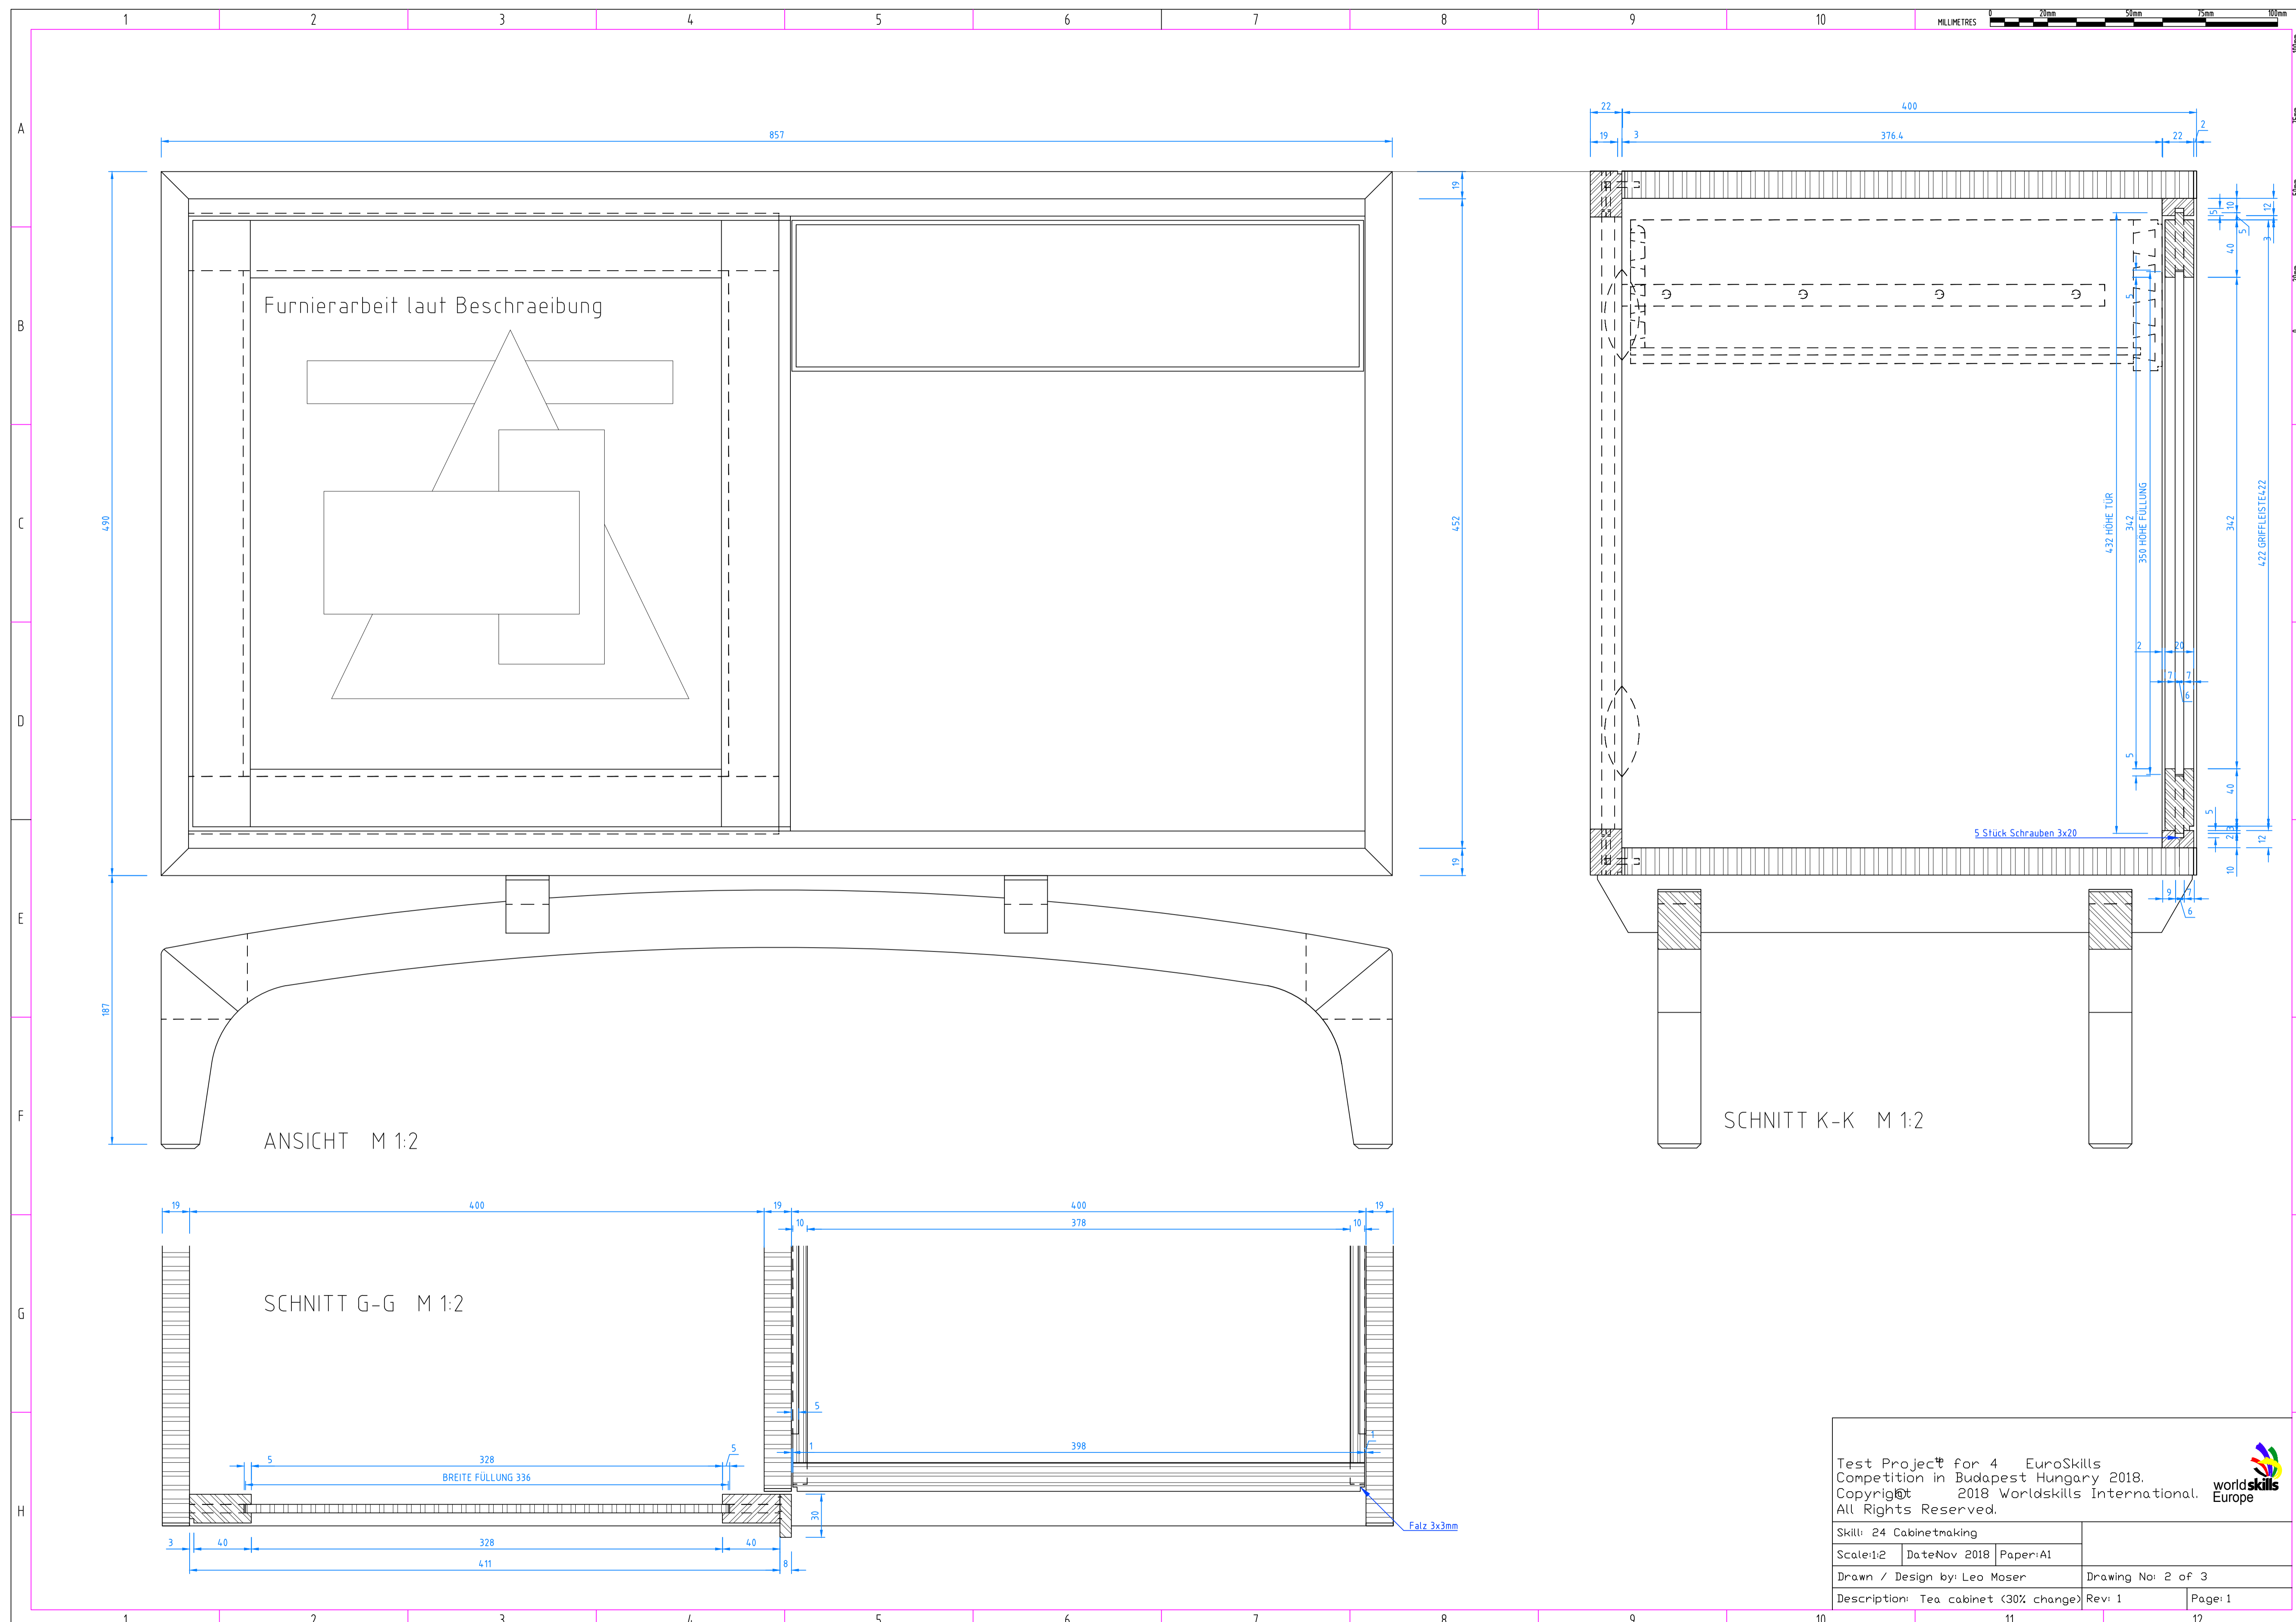

Furnierarbeit laut Beschraeibung

ANSICHT M 1:2

SCHNITT G-G M 1:2

SCHNITT K-K M 1:2

Test Project for 4 EuroSkills
 Competition in Budapest Hungary 2018.
 Copyright © 2018 Worldskills International. All Rights Reserved.



Skill: 24 Cabinetmaking			
Scale: 1:2	Date: Nov 2018	Paper: A1	
Drawn / Design by: Leo Moser		Drawing No: 2 of 3	
Description: Tea cabinet (30% change)	Rev: 1	Page: 1	

