


# Schnitt A - A

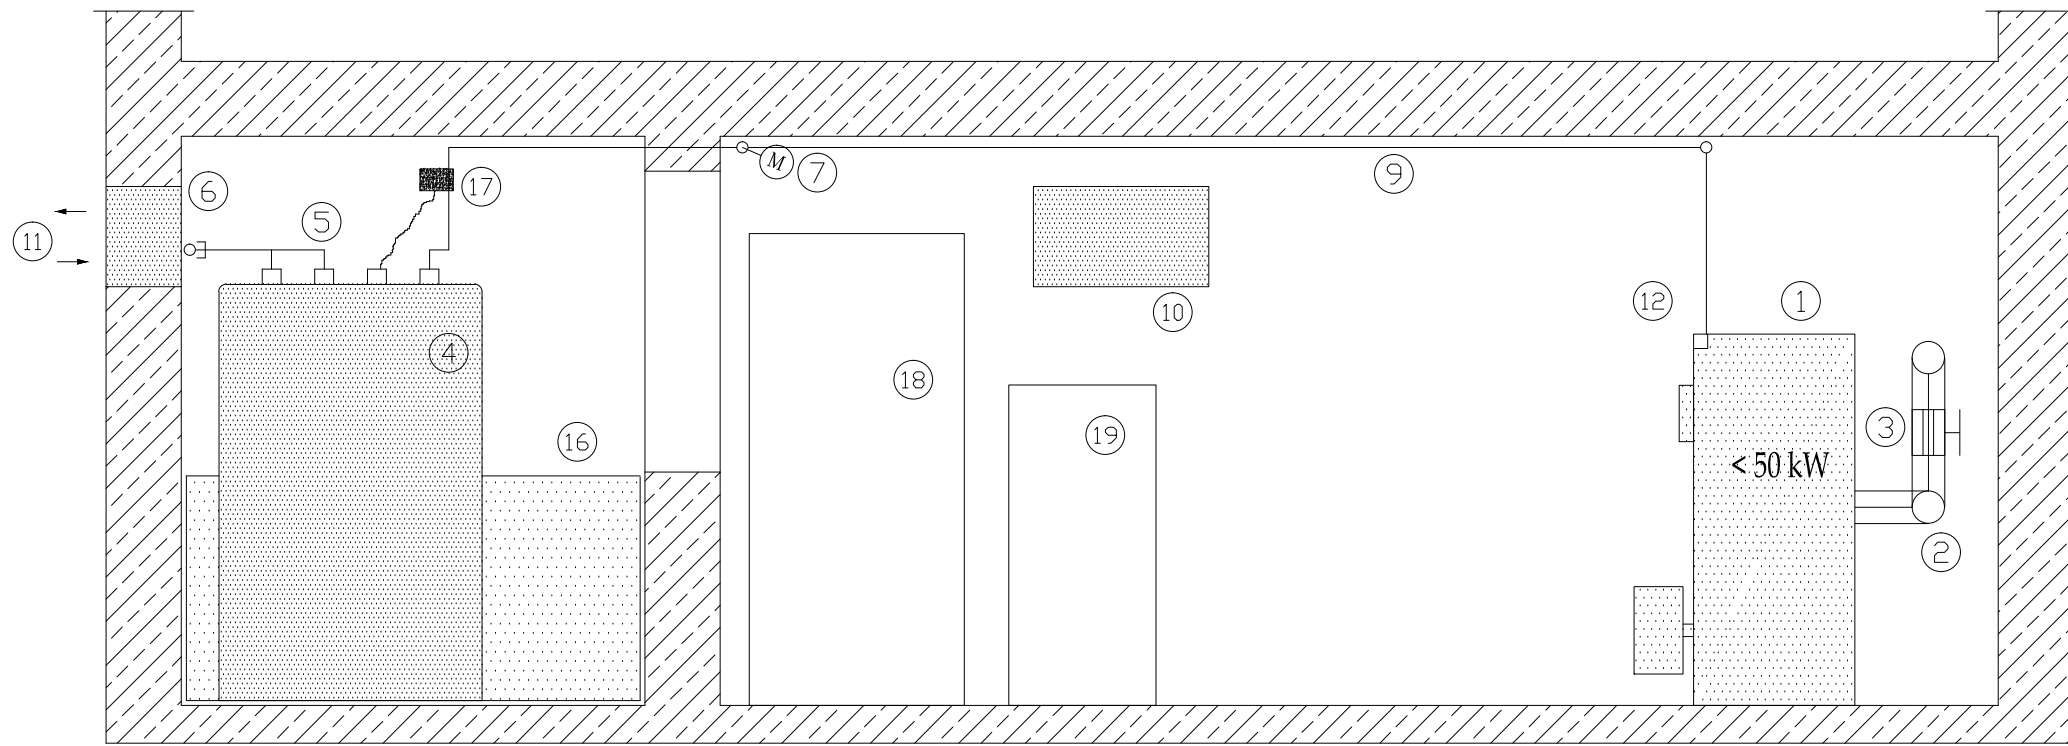


30  
227  
15

## LEGENDE:

- ① Ölkessel, Fabrikat, Type, NWL
- ② Rauchrohr  $\varnothing 130\text{mm}$
- ③ Explosionsklappe/Zugregler im Rauchrohr
- ④ Batterietanks, Volumen, Fabrikat, Type
- ⑤ Tankfülleleitung 2"
- ⑥ Entlüftungsleitung, 2,5m über dem Niveau
- ⑦ Magnetventil
- ⑧ Ölfilter mit Absperrung und Rückschlagventil
- ⑨ Ölleitung CU 8 mm
- ⑩ Aufstellungsraumbe- u. entlüftung
- ⑪ Tankraumbe- und entlüftung 400 cm<sup>2</sup>
- ⑫ Brandschutzschalter
- ⑬ Fluchtwegschalter
  
- ⑮ Feuerlöscher
- ⑯ Zementschliff, öldichte Wanne - Höhe gemäß Tankvolumen
- ⑰ Grenzwertgeber
- ⑱ Pufferspeicher
- ⑲ Boiler

# Grundriss

# MUSTERPLAN

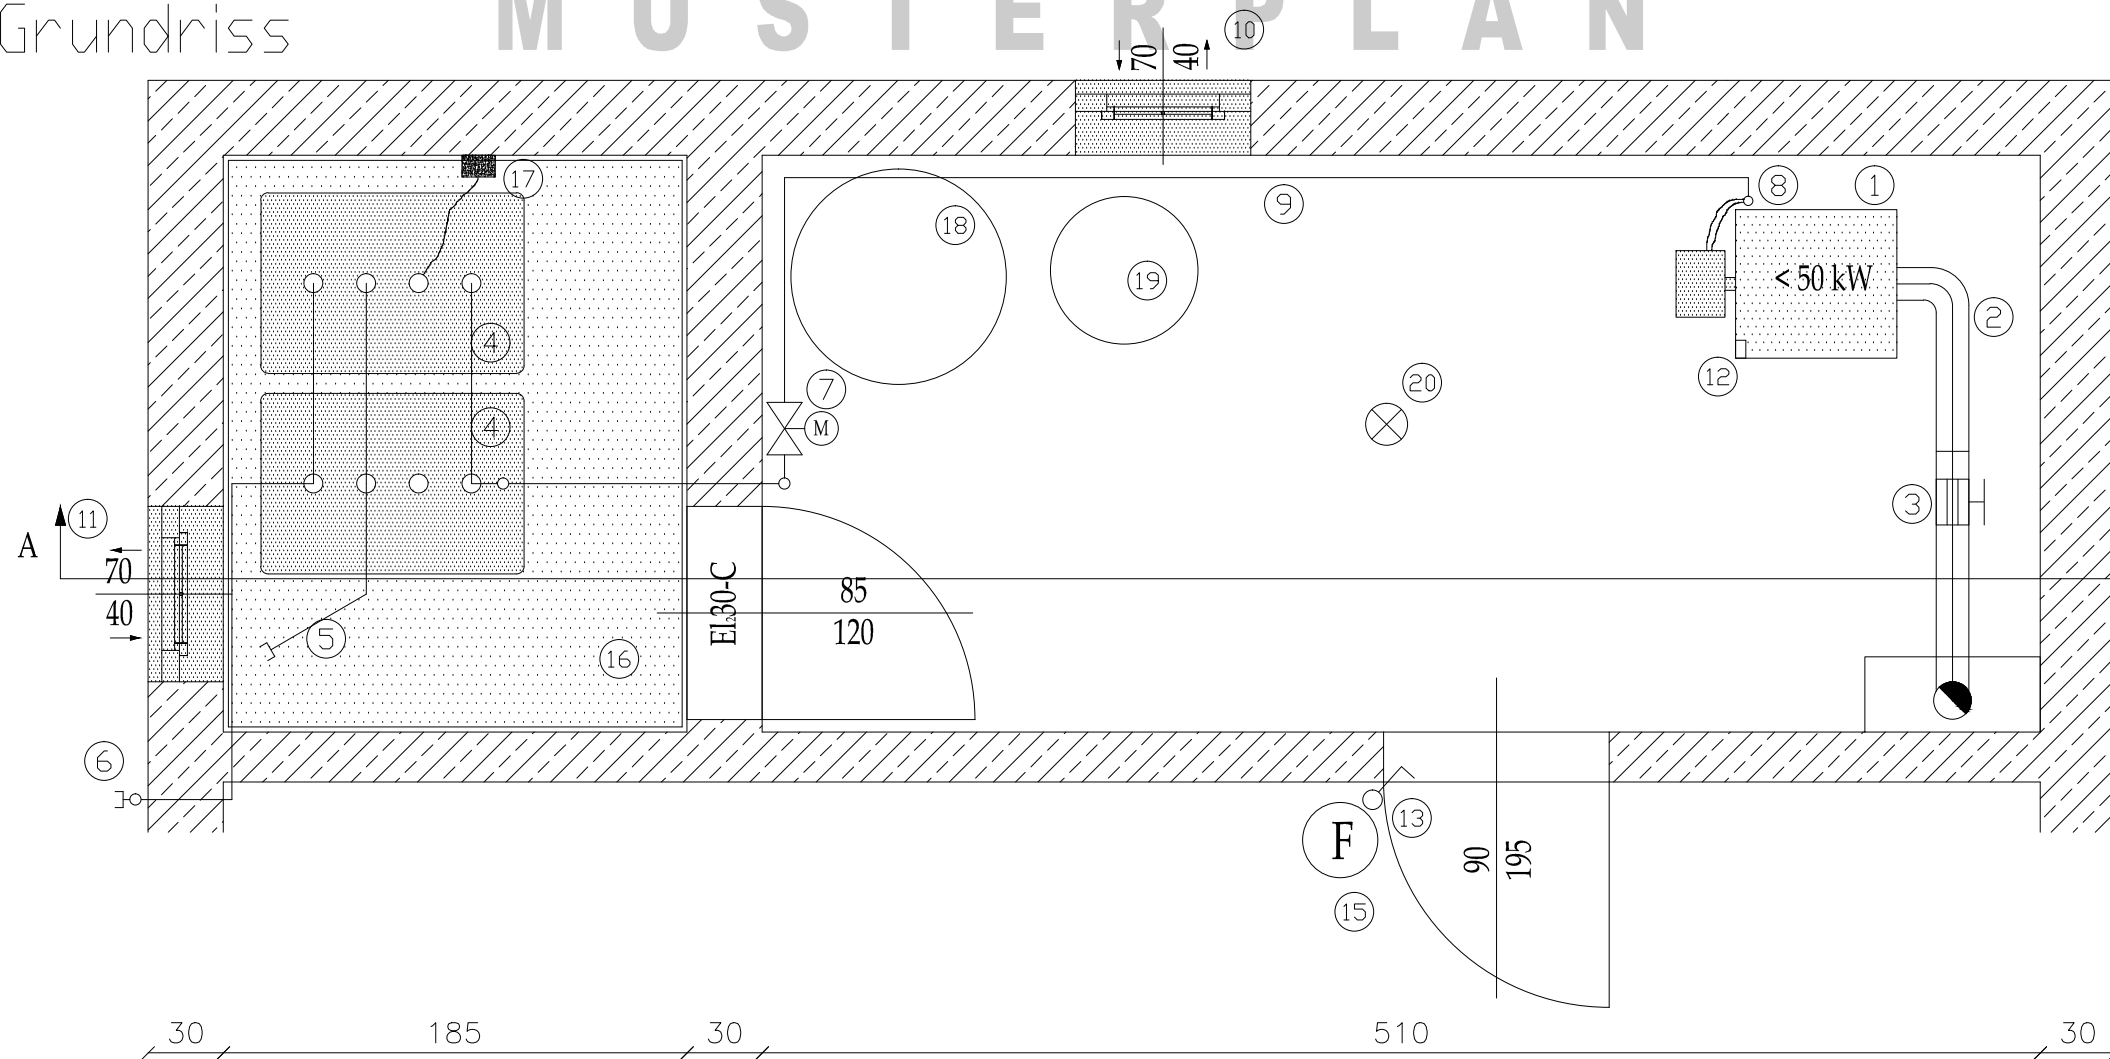

30  
230  
20

HINWEIS  
Dieser Plan bildet mit der dazugehörigen technischen Beschreibung eine Einheit!

Für die Funktionalität und Vollständigkeit der ausgeführten Anlage haftet der konzessionierte Installateur. Entsprechende Normen und Vorschriften sind einzuhalten.

Musterplan  
Ölkessel < 50 kW mit Tankraum

Name	Datum	Maßstab	1:30
Bearbeiter		Version	
Geprüft			