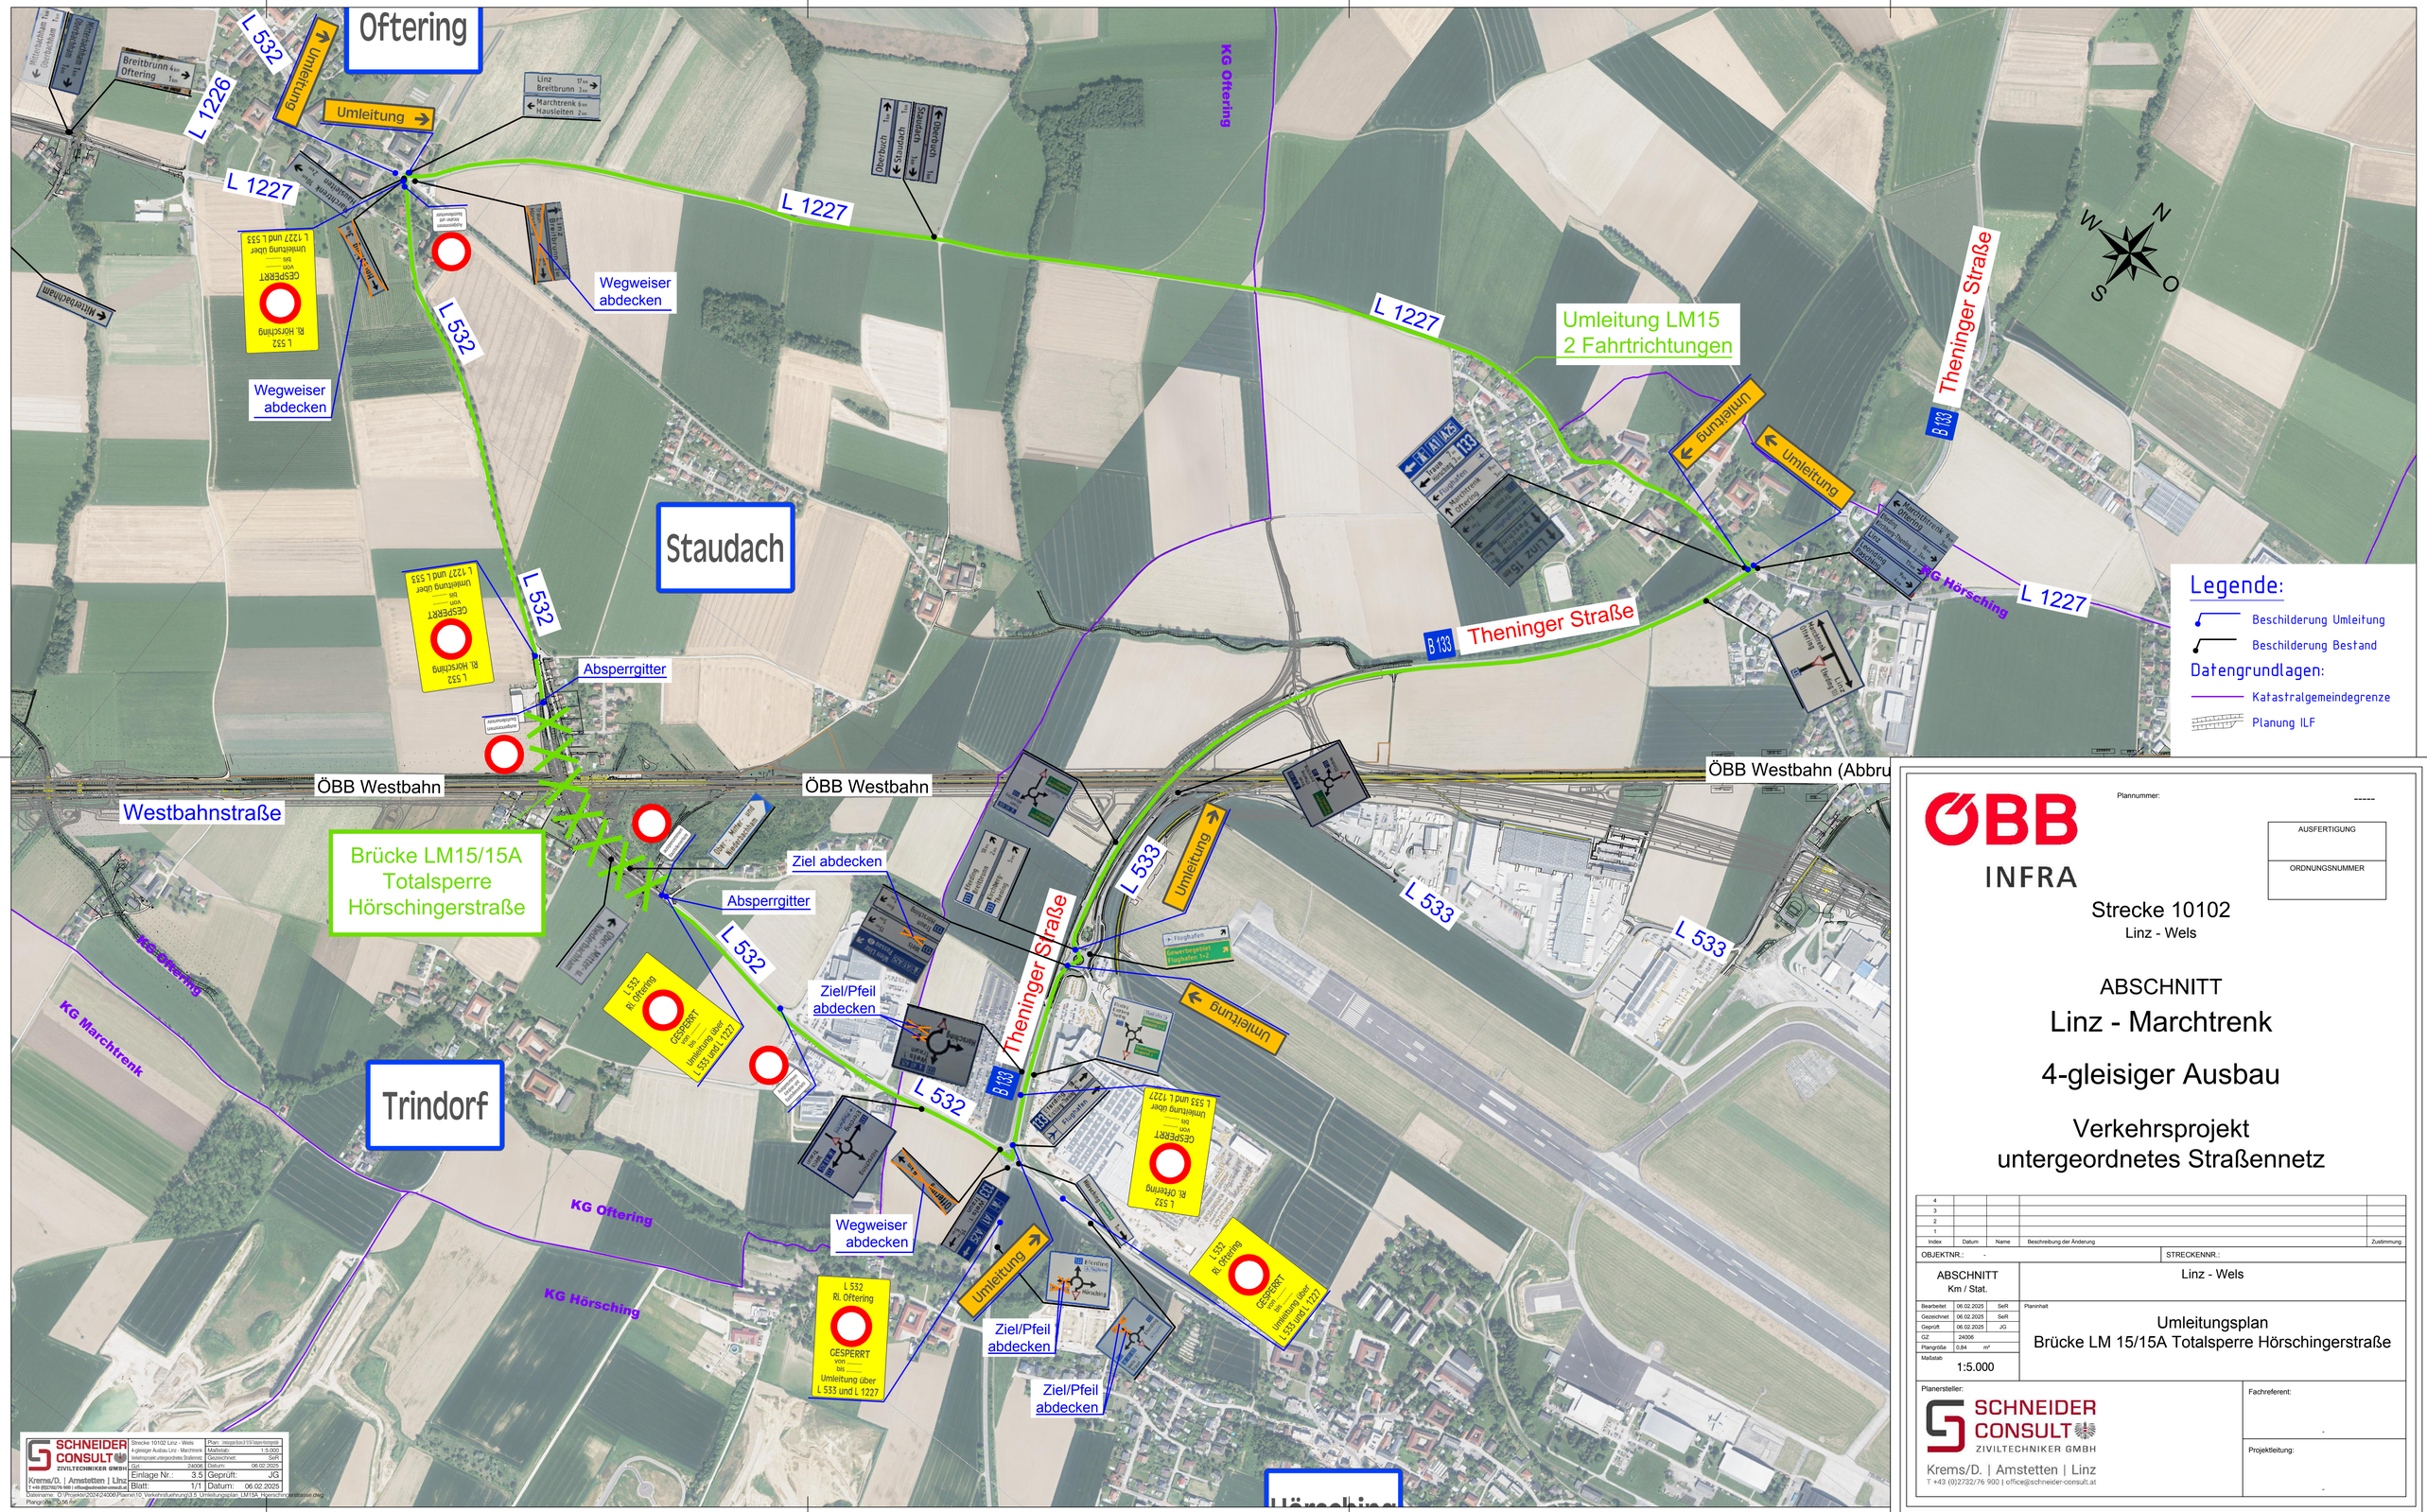

ÖBB INFRA

Plannummer: -----

AUSFERTIGUNG
ORDNUNGSNUMMER

Strecke 10102
Linz - Wels

ABSCHNITT
Linz - Marchtrenk

4-gleisiger Ausbau

Verkehrsprojekt
untergeordnetes Straßennetz

Index	Datum	Name	Beschreibung der Änderung	Zustimmung
4				
3				
2				
1				

OBJEKTNR.: - STRECKENNR.:

ABSCHNITT Km / Stat.: Linz - Wels

Bearbeitet	06.02.2025	SeR
Gezeichnet	06.02.2025	SeR
Geprüft	06.02.2025	JG
GZ	24006	
Plangröße	0,84	m²
Maßstab	1:5.000	

Planinhalt
Umleitungsplan
Brücke LM 15/15A Totalsperre Hörschingerstraße

Planersteller:
SCHNEIDER CONSULT ZIVILTECHNIKER GMBH
Krems/D. | Amstetten | Linz
T +43 (0)2732/76 900 | office@schneider-consult.at

Fachreferent: -

Projektleitung: -

SCHNEIDER CONSULT ZIVILTECHNIKER GMBH
Krems/D. | Amstetten | Linz
T +49 (0)2732/76 900 | office@schneider-consult.at

Strecke 10102 Linz - Wels	Plan: zeitgestützt SV/Verkehrsplan
4-gleisiger Ausbau Linz - Marchtrenk	Maßstab: 1:5.000
Verkehrsplan zeitgestützte Stufenbeh	Gezeichnet: SeR
GZ.: 24006	Datum: 06.02.2025
Einlage Nr.: 3.5	Geprüft: JG
1/1	Blatt: 06.02.2025

Dateiname: O:\Projekte\2024\24006\Planen\10_Verkehrsfahrung\3.5 Umleitungsplan LM15A Hörschingerstrasse.dwg
Plangröße: 0,86 m²