


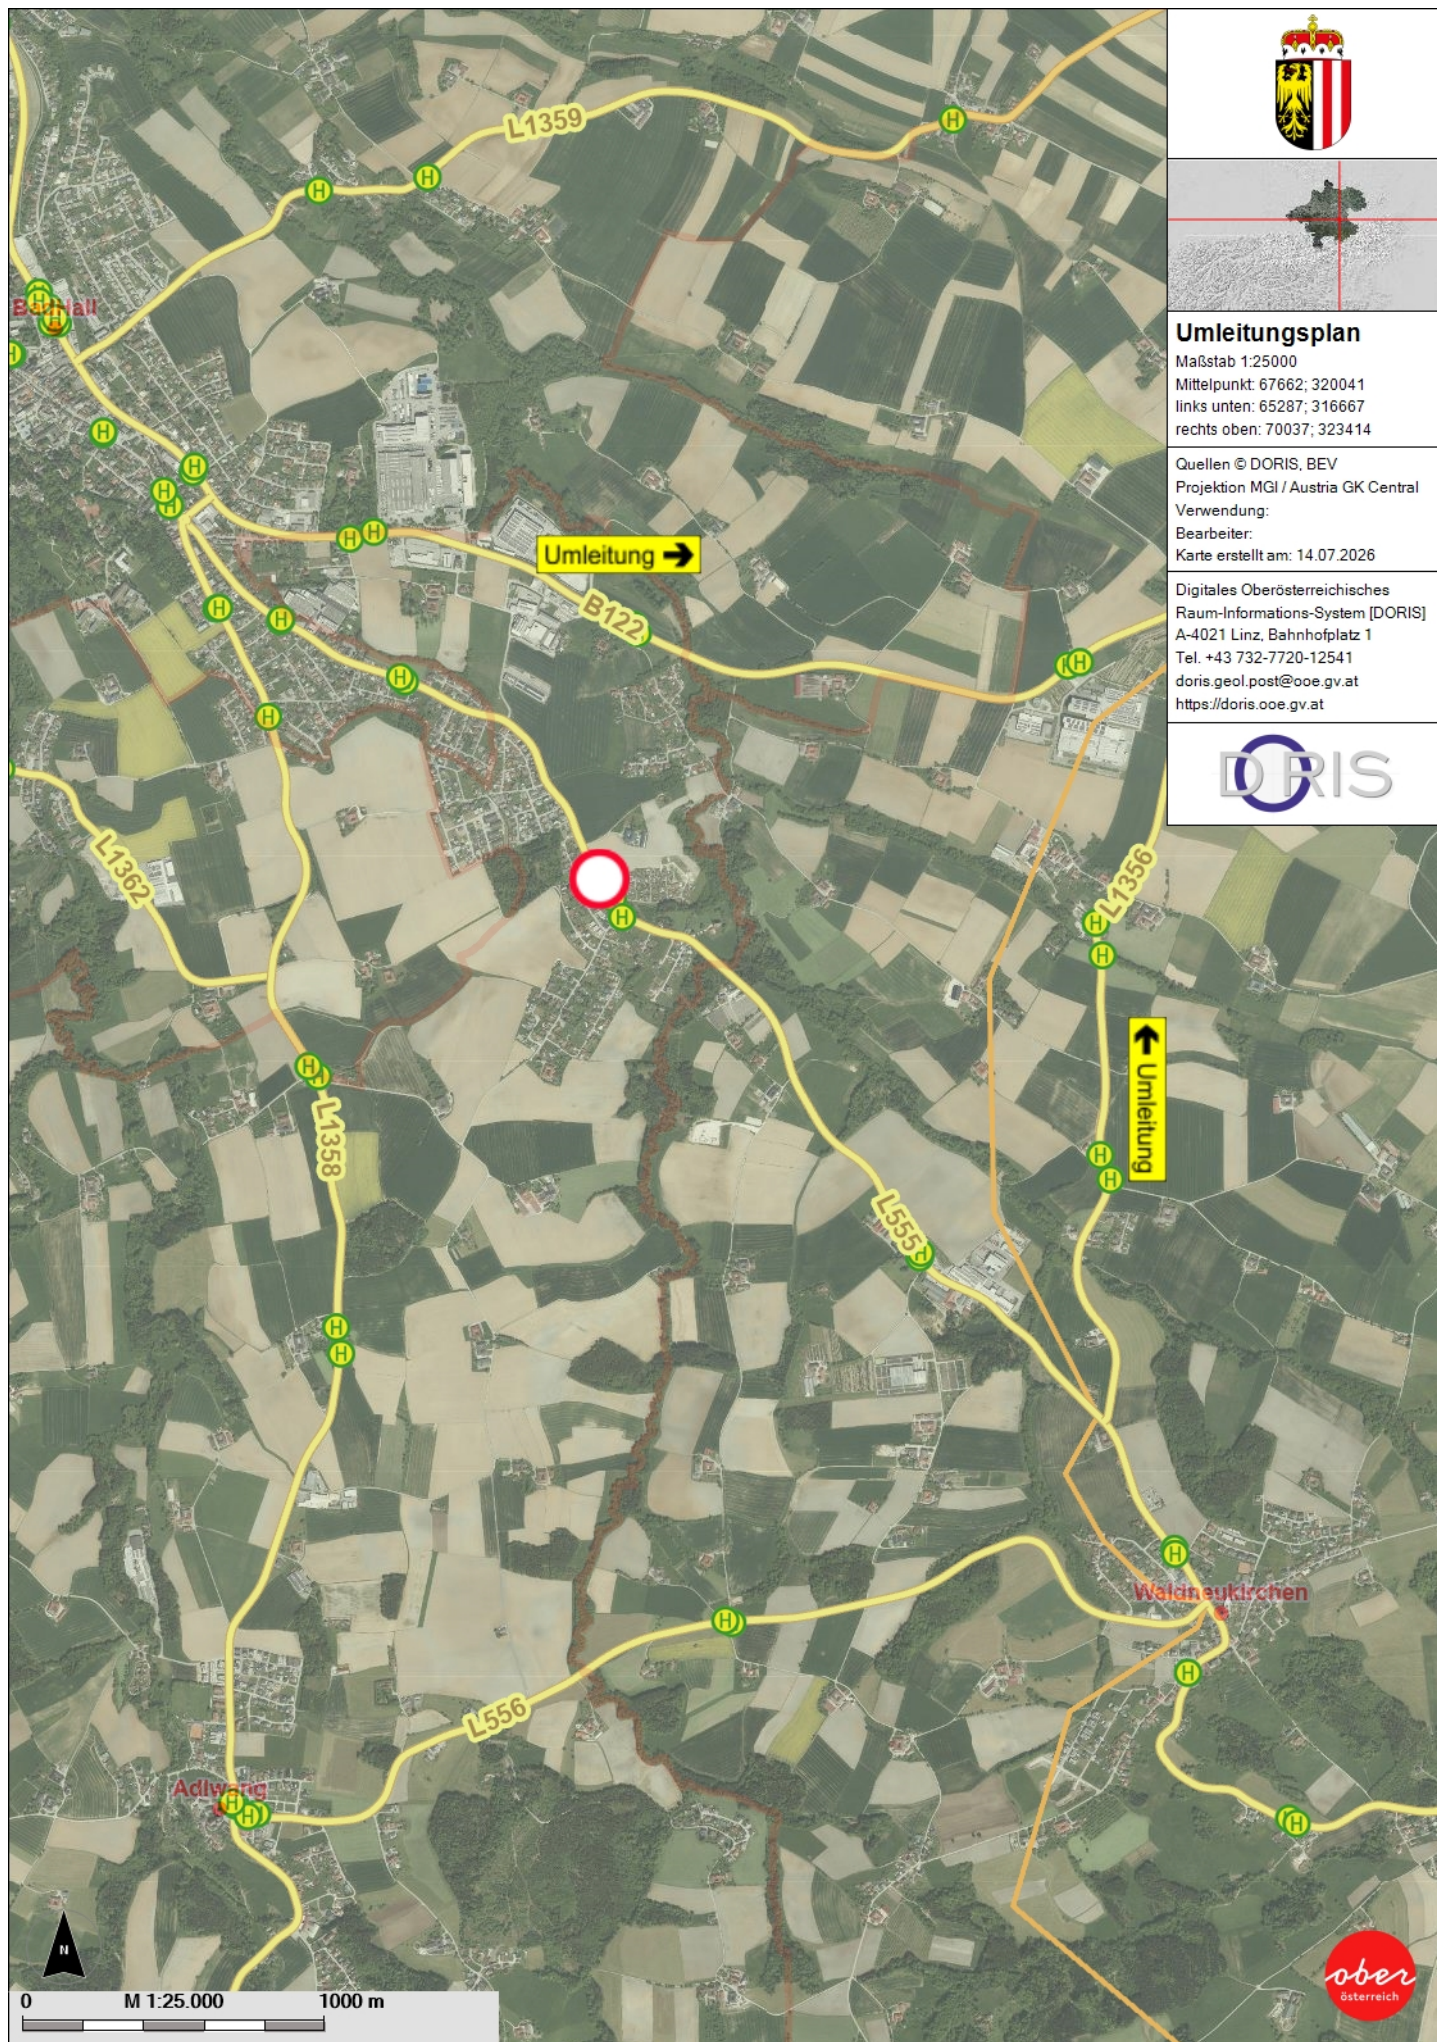

Umleitungsplan

Maßstab 1:25000

Mittelpunkt: 67662; 320041

links unten: 65287; 316667

rechts oben: 70037; 323414

Quellen © DORIS, BEV

Projektion MGI / Austria GK Central

Verwendung:

Bearbeiter:

Karte erstellt am: 14.07.2026

Digitales Oberösterreichisches

Raum-Informations-System [DORIS]

A-4021 Linz, Bahnhofplatz 1

Tel. +43 732-7720-12541

doris.geol.post@ooe.gv.at

<https://doris.ooe.gv.at>

