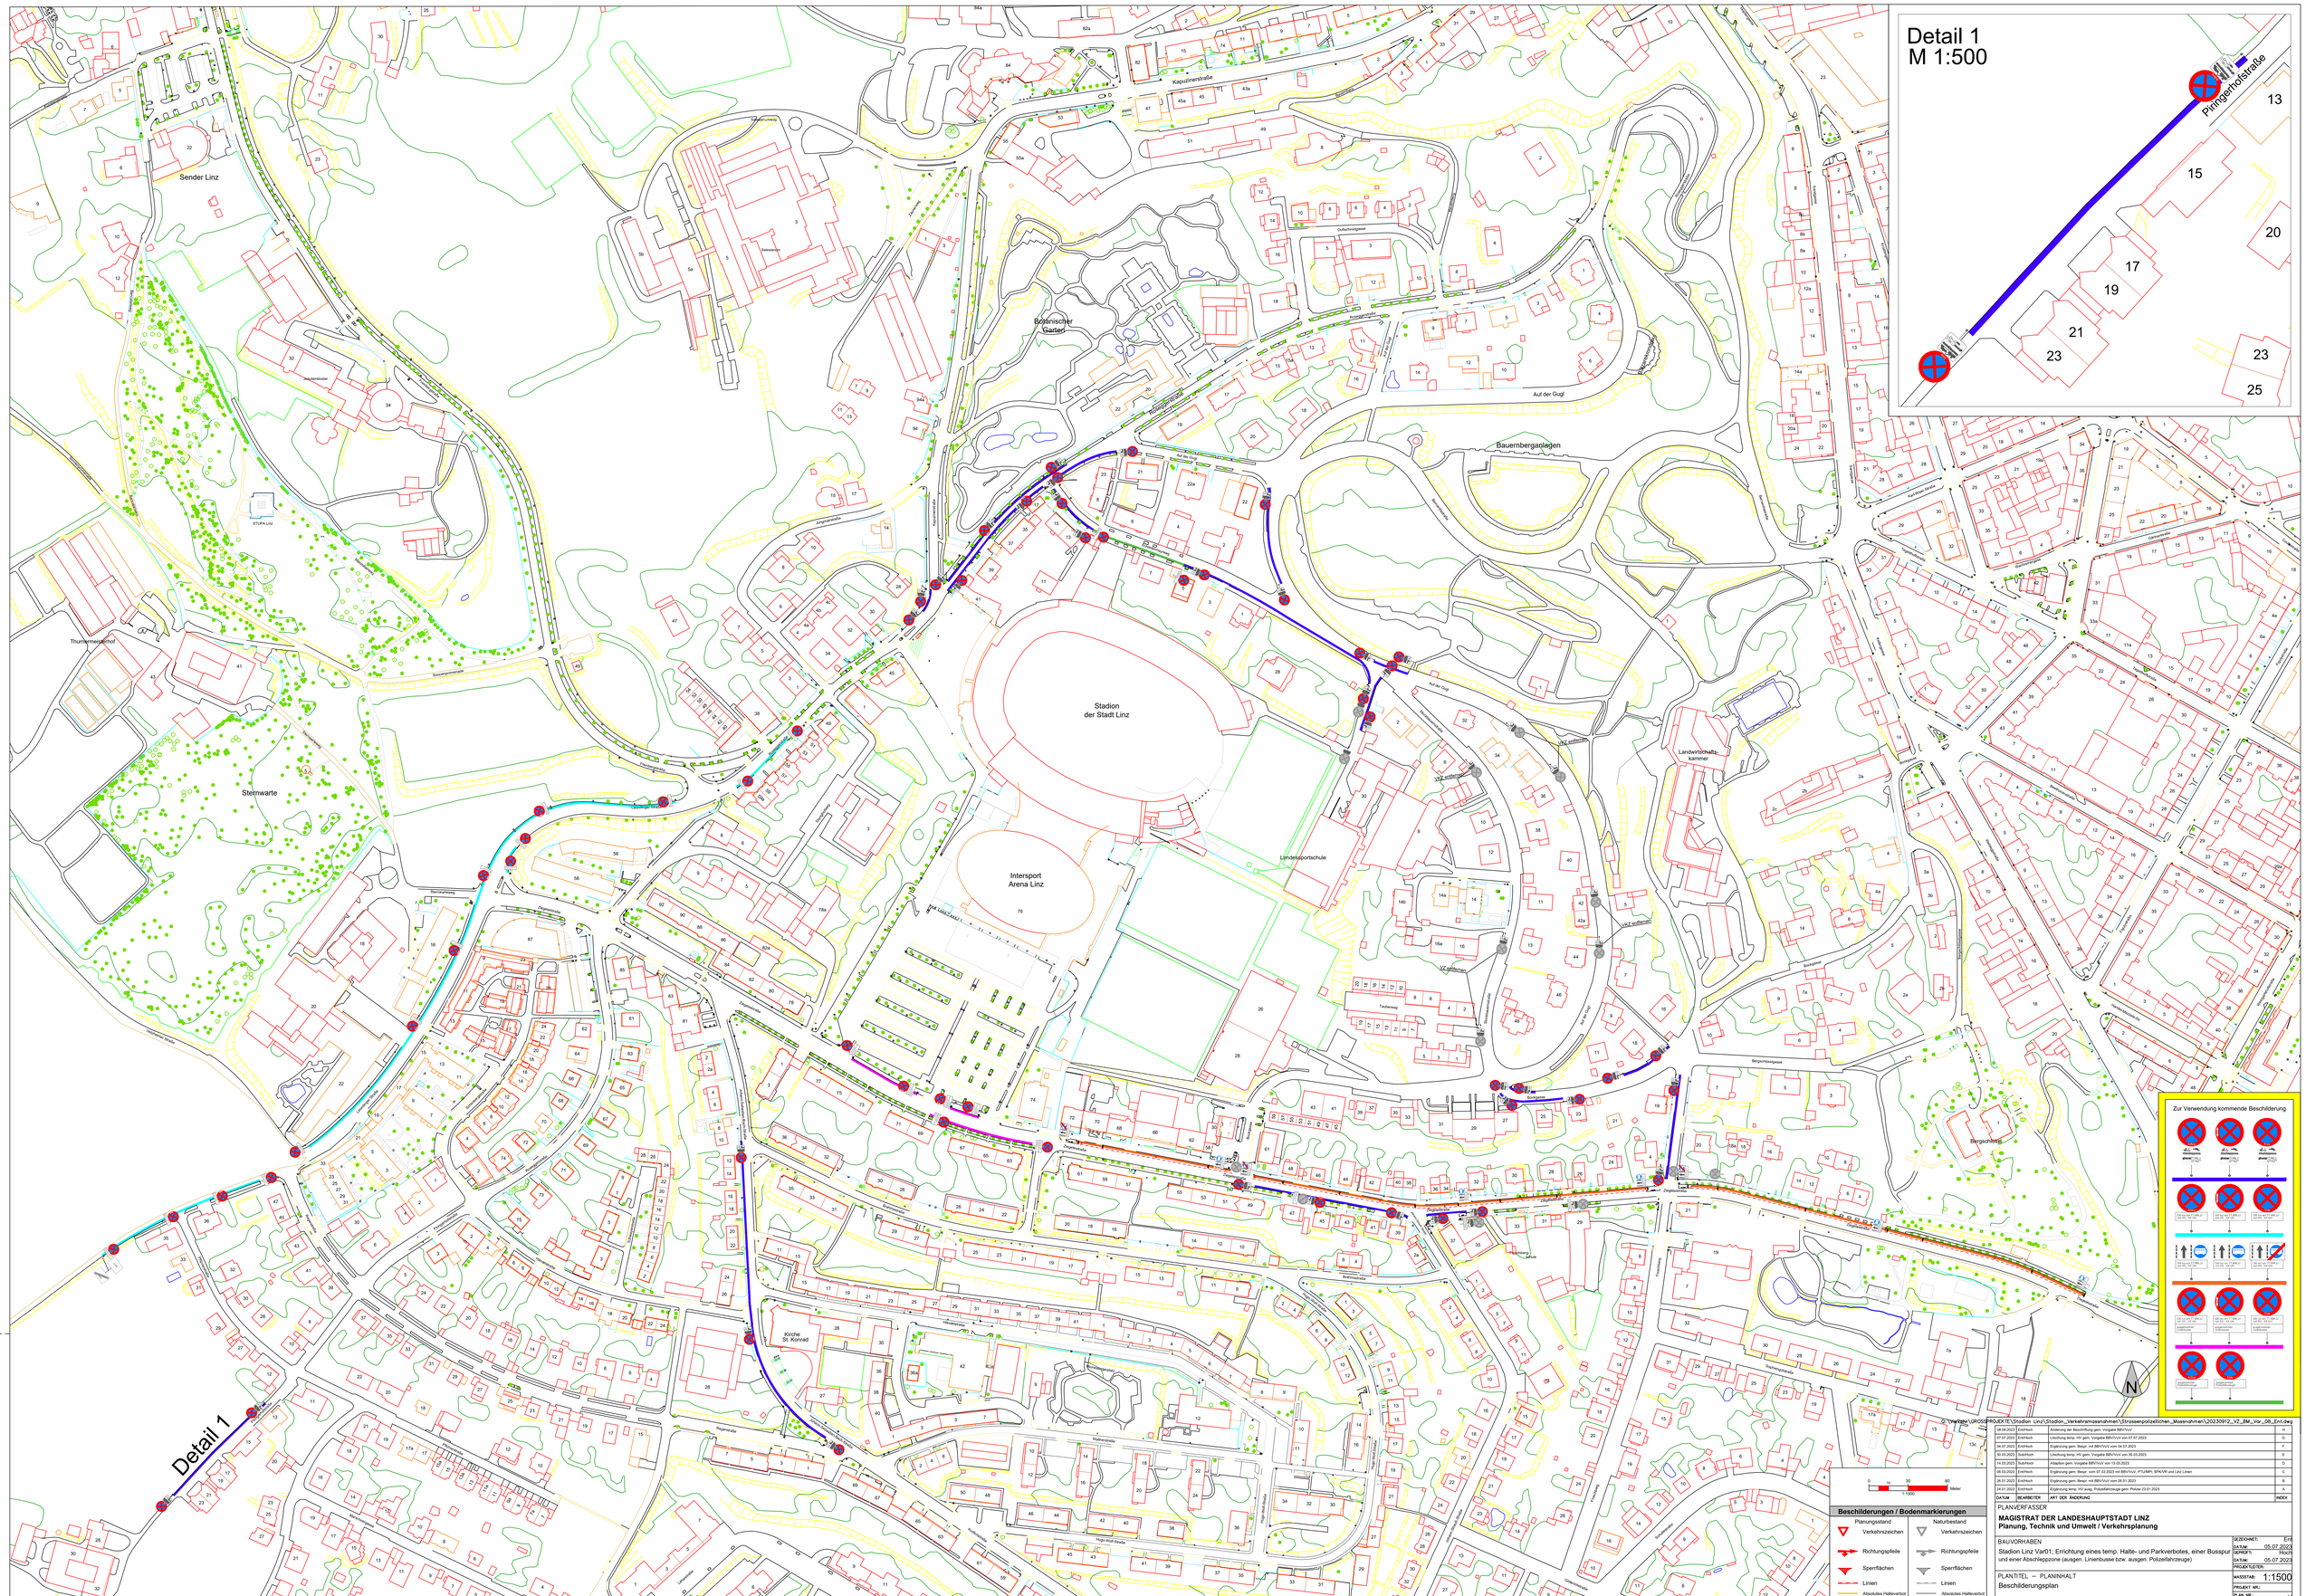

G:\Verkehr\GROSSPROJEKTE\Stadion_Linz\Stadion_Verkehrsmassnahmen\Strassenpolizeilichen_Massnahmen\20230912_VZ_BM_Var_08_Ent.dwg

DATUM	BEARBEITER	ART DER ÄNDERUNG	INDEX
08.09.2023	Eichhoch	Änderung der Beschriftung gem. Vorgabe BBV/VVV	H
07.07.2023	Eichhoch	Löschung temp. HV gem. Vorgabe BBV/VVV von 07.07.2023	G
04.07.2023	Eichhoch	Ergänzung gem. Besprr. mit BBV/VVV vom 04.07.2023	F
30.03.2023	Eichhoch	Löschung temp. HV gem. Vorgabe BBV/VVV von 30.03.2023	E
14.03.2023	Eichhoch	Adaption gem. Vorgabe BBV/VVV von 13.03.2023	D
08.03.2023	Eichhoch	Ergänzung gem. Besprr. vom 07.03.2023 mit BBV/VVV, PTU/MPI, BPK/VR und Linz Linien	C
26.01.2023	Eichhoch	Ergänzung gem. Besprr. mit BBV/VVV vom 26.01.2023	B
24.01.2023	Eichhoch	Ergänzung temp. HV ausg. Polizeifahrzeuge gem. Polizei 23.01.2023	A

0 15 30 60 Meter
1:1500

Beschilderungen / Bodenmarkierungen

Planungsstand	Naturbestand
Verkehrszeichen	Verkehrszeichen
Richtungspfeile	Richtungspfeile
Sperrflächen	Sperrflächen
Linien	Linien
Absolutes Halteverbot	Absolutes Halteverbot
Absolutes Parkverbot	Absolutes Parkverbot

PLANVERFASSER

MAGISTRAT DER LANDESHAUPTSTADT LINZ
Planung, Technik und Umwelt / Verkehrsplanung

BAUVORHABEN

Stadion Linz Var01; Errichtung eines temp. Halte- und Parkverbotes, einer Busspur und einer Abschleppzone (ausgen. Linienbusse bzw. ausgen. Polizeifahrzeuge)

PLANTITEL – PLANNHALT

Beschilderungsplan

GEZEICHNET:	EFR
DATUM:	05.07.2023
GEPRÜFT:	FRO01
DATUM:	05.07.2023
PROJEKTLEITER:	
MASSSTAB:	1:1500
PROJEKT NR.:	
PLAN NR.:	H
INDEX:	