



B1 Erneuerung Fahrbahn, Geh- und Radweg, Nebenfahrbahn

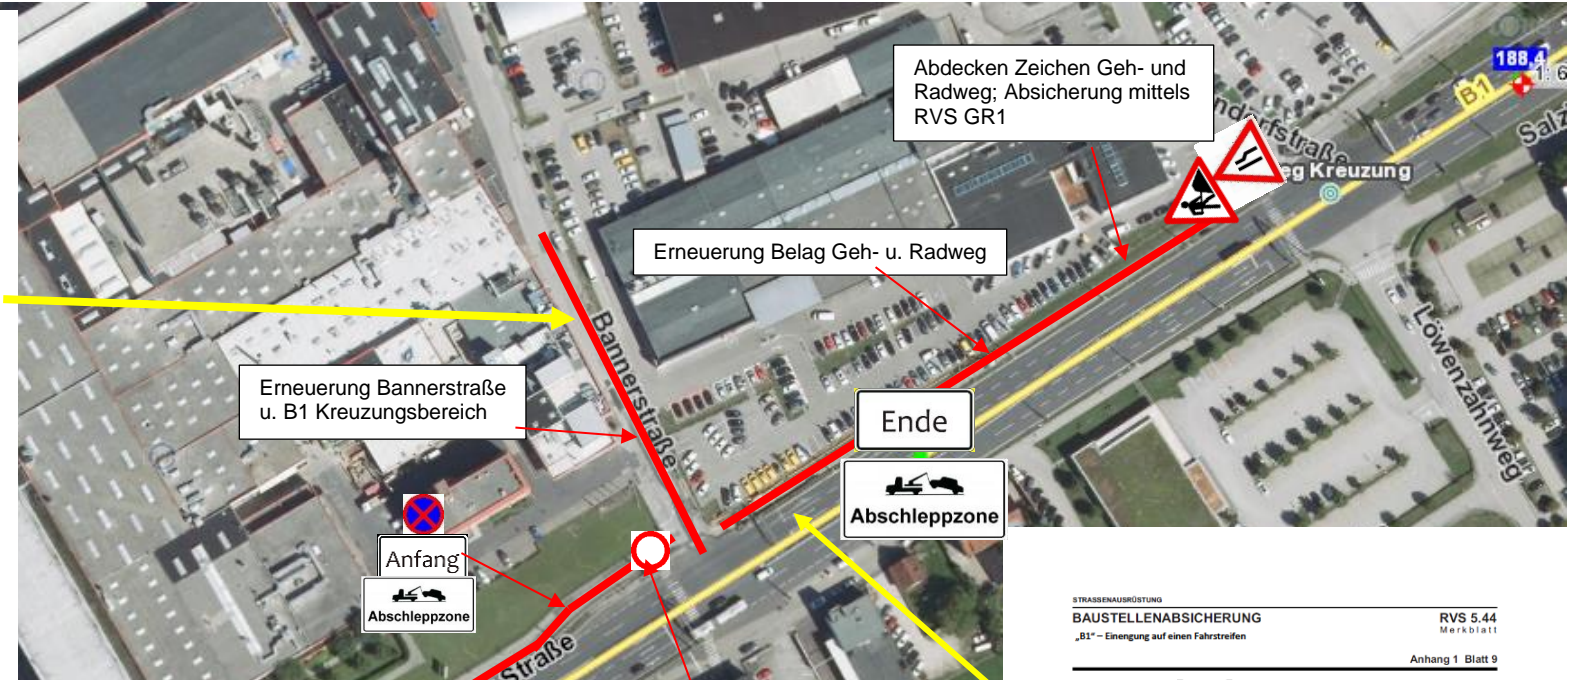

Halte- und Parkverbot mit Abschleppzone im Bereich Nebenfahrbahn beginnend ab Bannerstraße bis Ende Arbeitsbereich

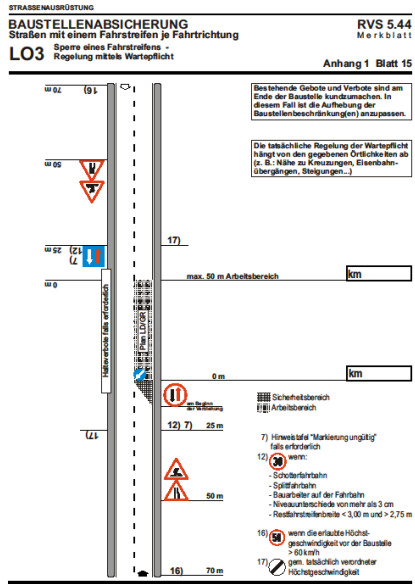