



**SUPER
BLOCK**

wiesenterrassen

Gewerbelokal / Quartier Meischlgasse / 1230 Wien

10. Mai 2023




wiesenterrassen
Wohnbebauung / Quartier Meischlgasse / 1230 Wien



02
QUARTIERSÜBERSICHT
1:2000

10.05.2023

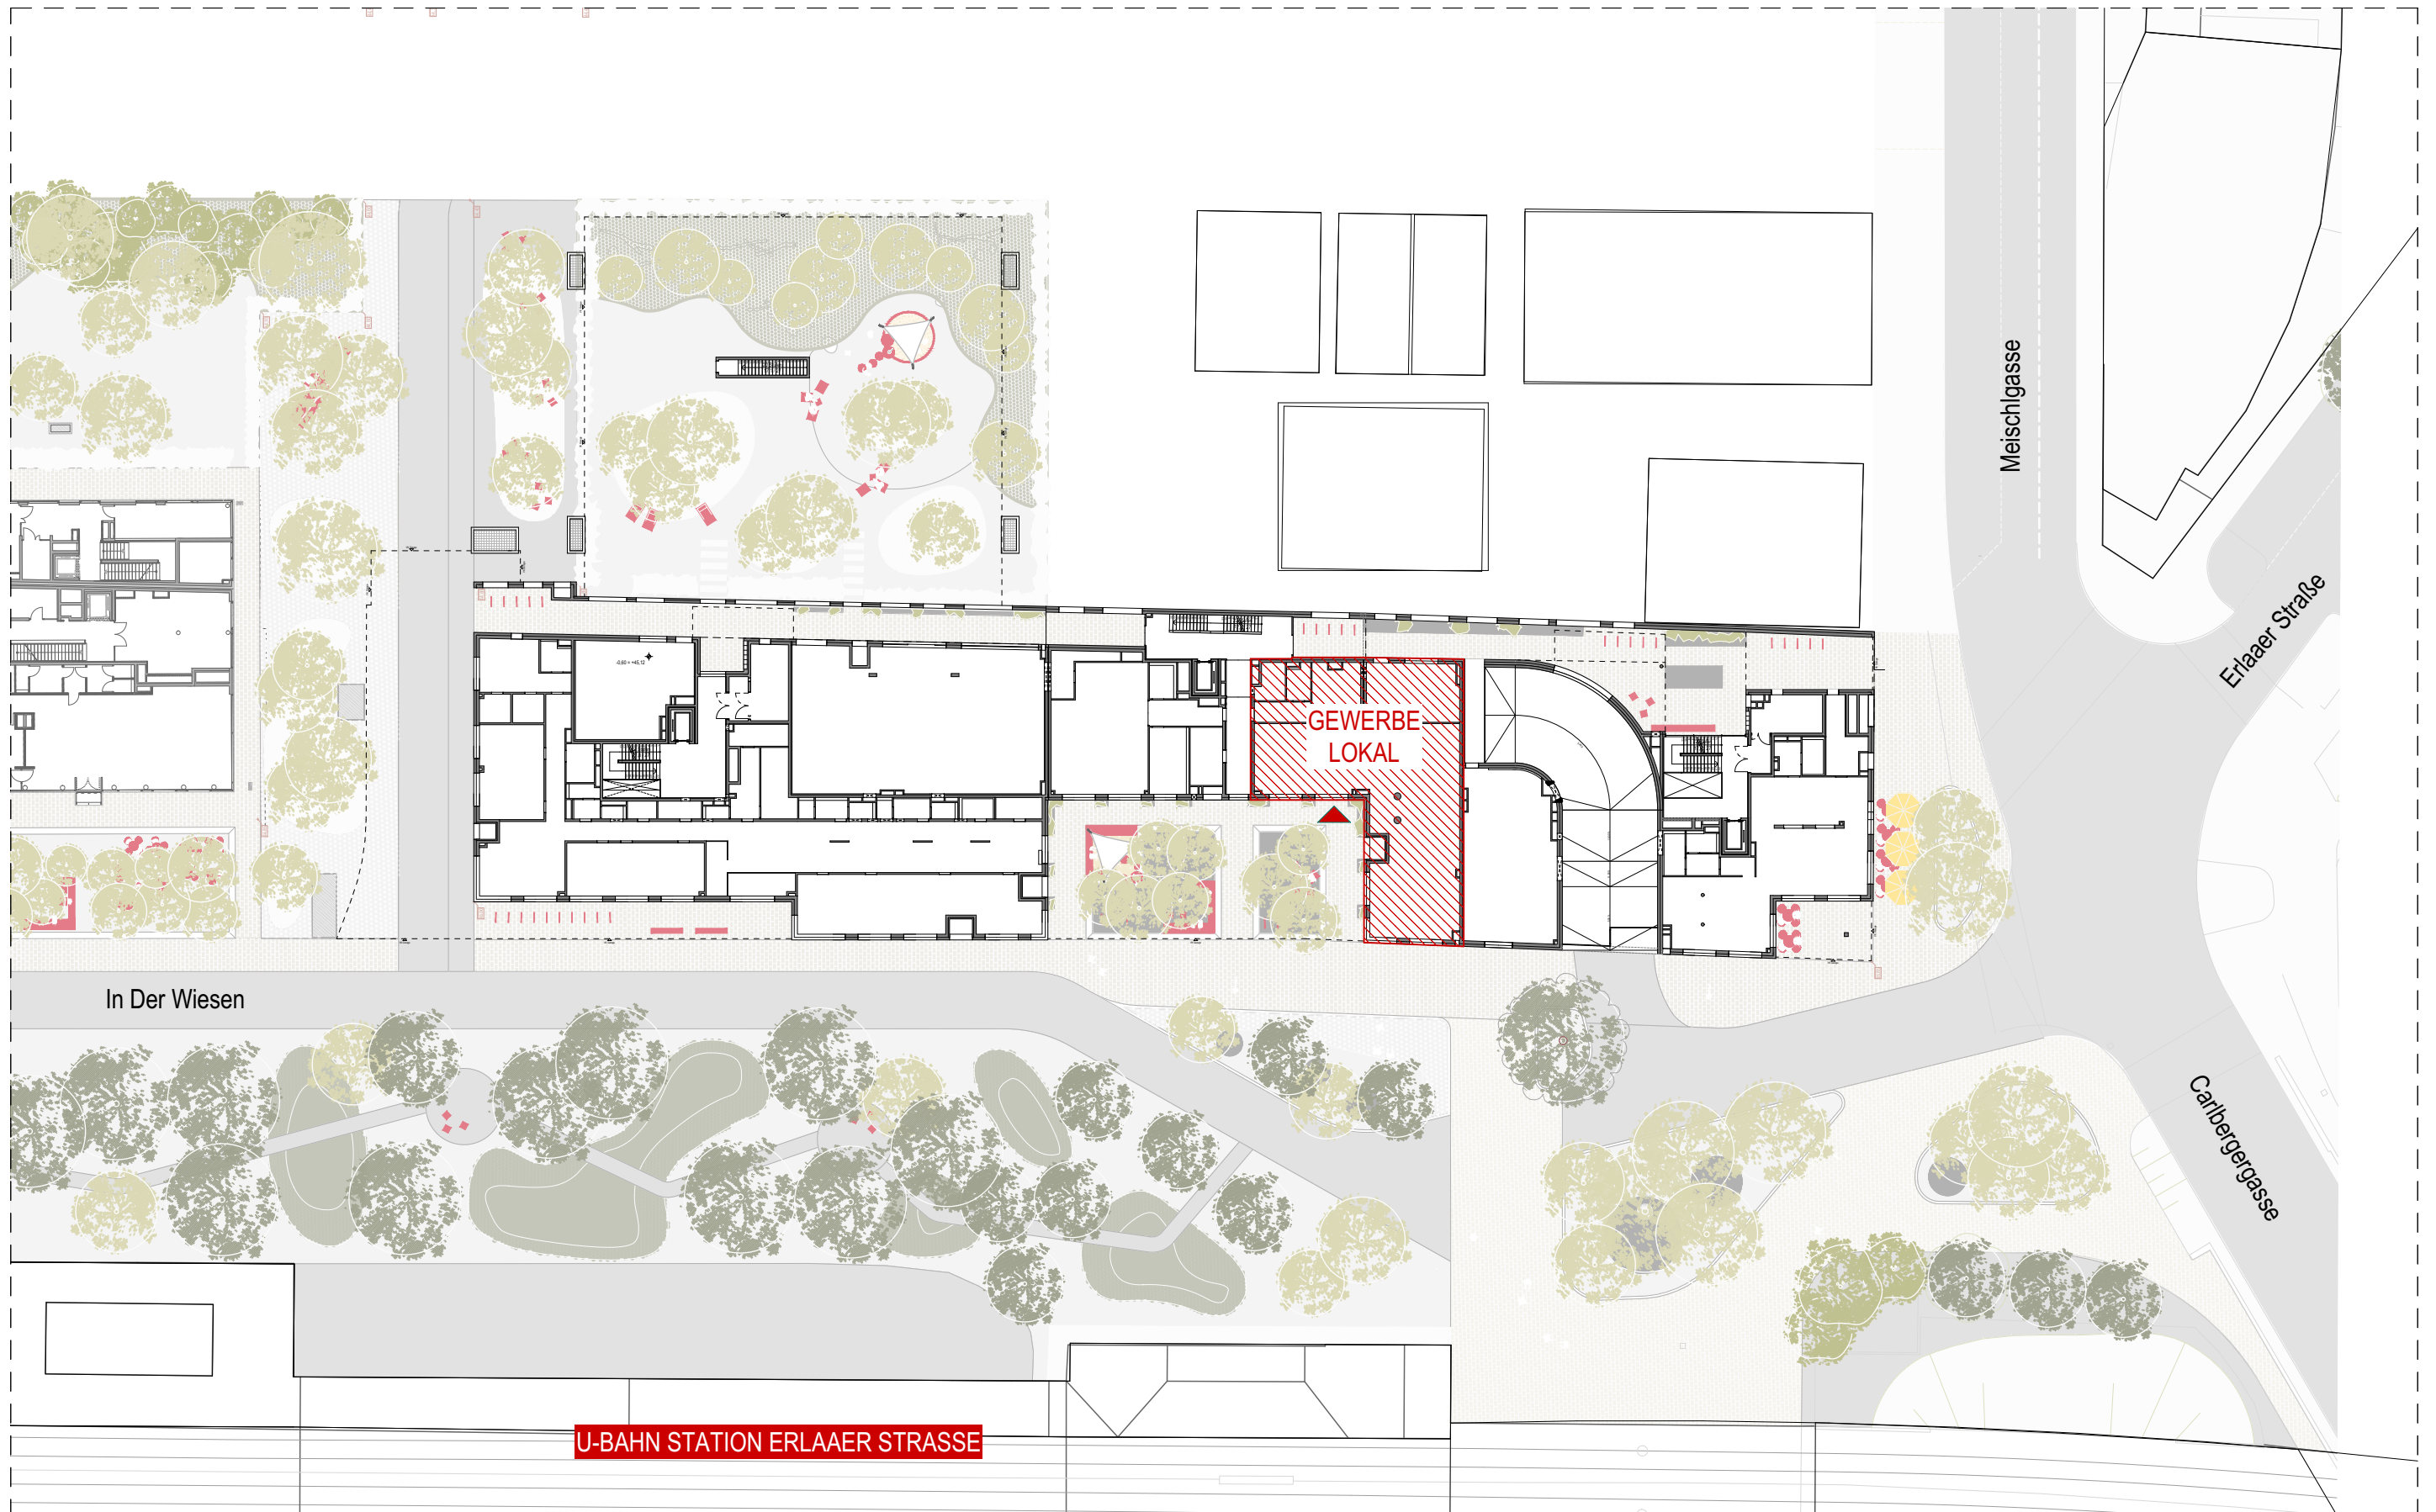

QUARTIER MEISCHLGASSE

Meischlgasse 50 / 1230 Wien

Bauplatz 7B

BAUTRÄGER:IN

HEIMBAU
Gemeinnützige Bau-, Wohnungs- und Siedlungsgenossenschaft m. b. H.
Eichenstraße 2
1120 Wien
Telefon: +43 (1) 981 71 - 0
Fax: +43 (1) 981 71 - 53
E-Mail: office@heimbau.at

KONTAKT

Ansprechperson: Fr. Tina Fasching
Telefon: +43 (1) 981 71 - 087
E-Mail: wv@heimbau.at


GEWERBEEINHEIT

Meischlgasse 50 / 2A


(Verkaufs-)Fläche: 164,95 m²
Nebenräume: 69,81 m²
SUMME: 234,76 m²

VERFÜGBARKEIT

geplant für 2026

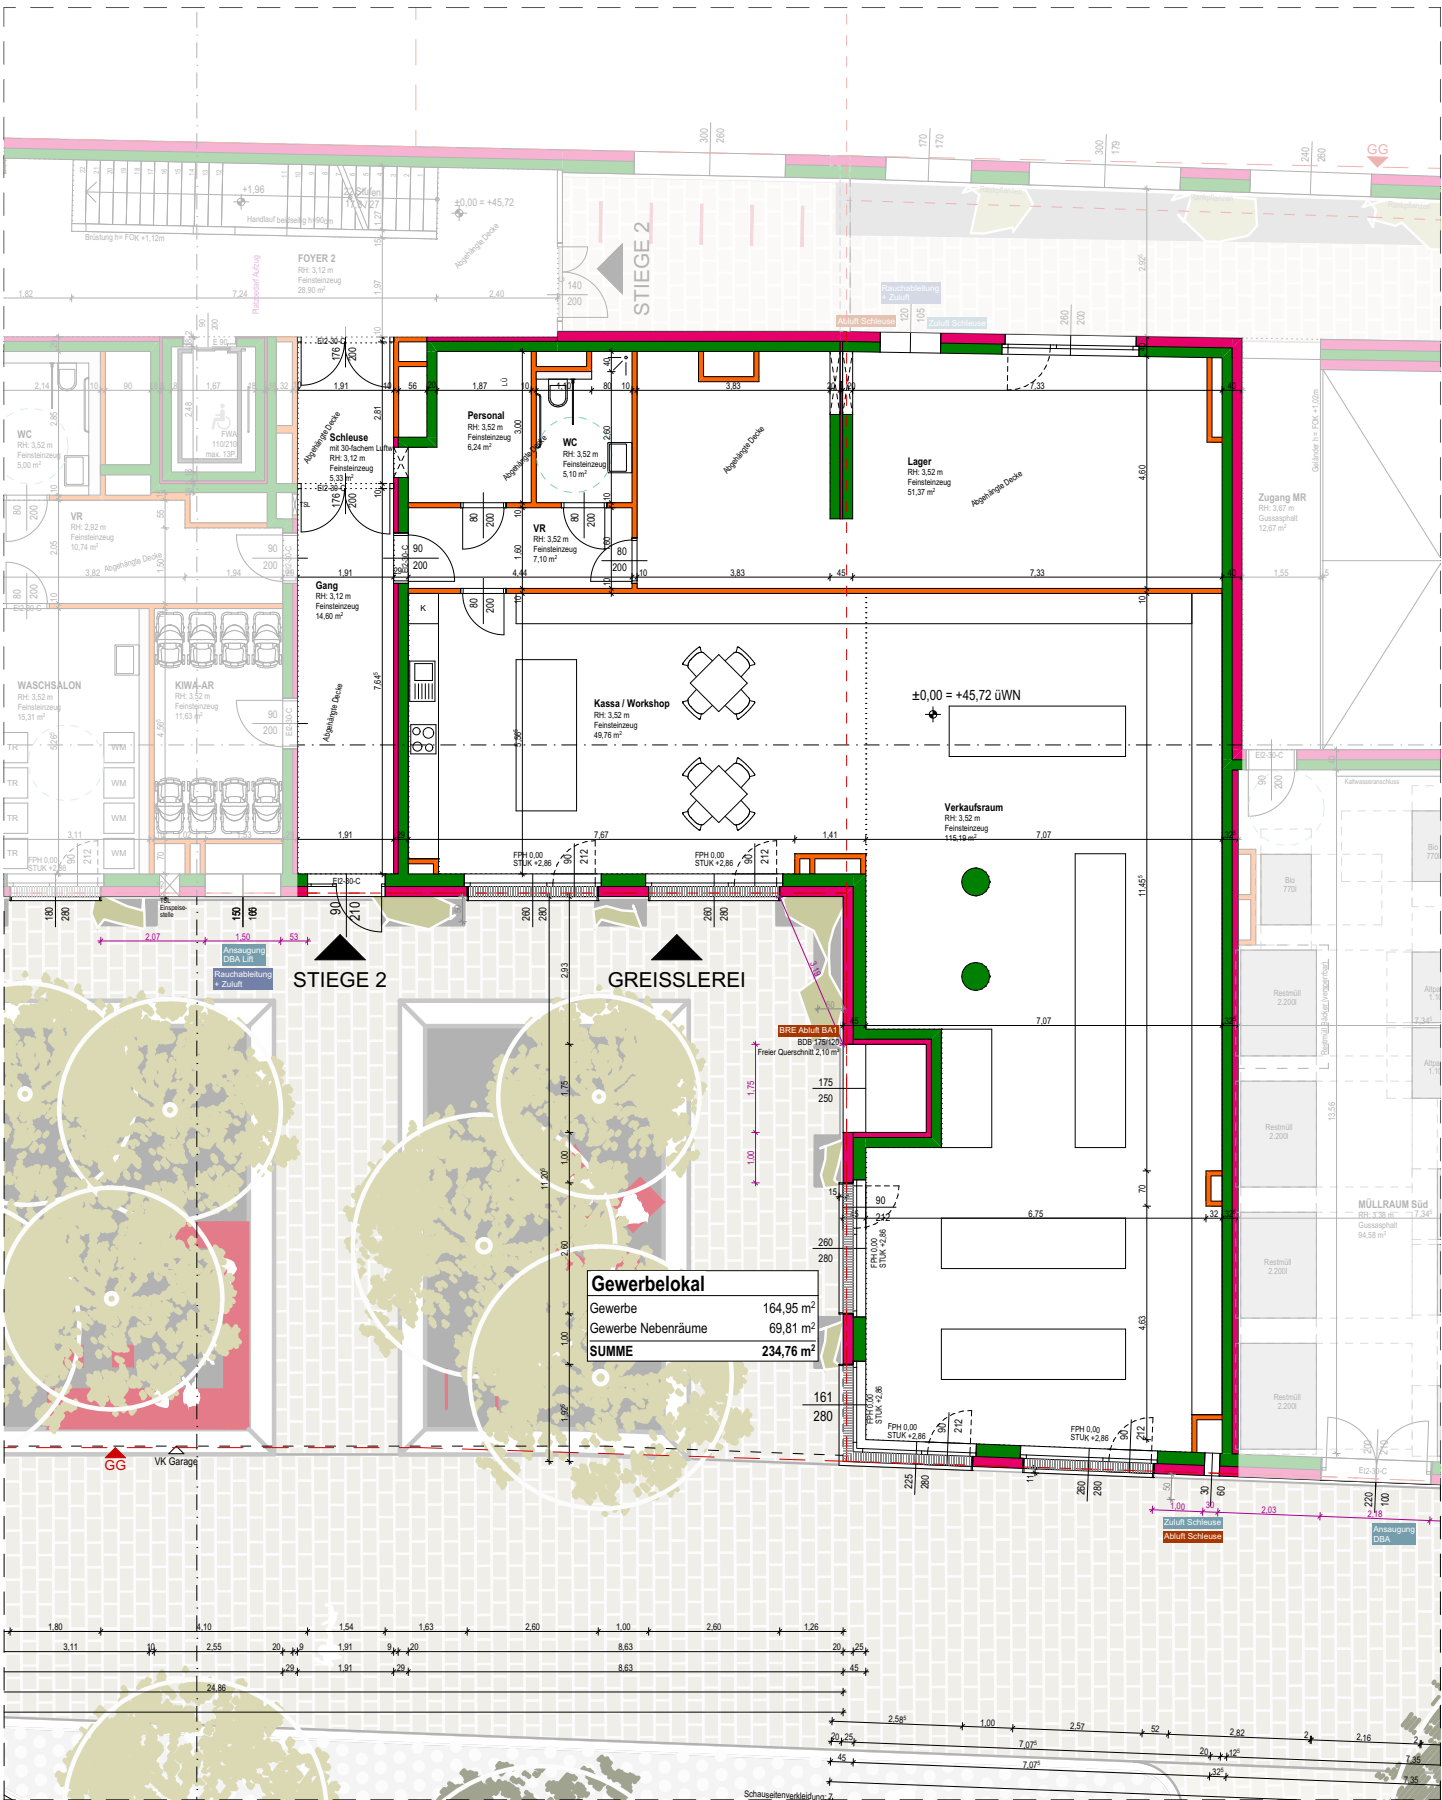

wiesenterrassen
Wohnbebauung / Quartier Meischlgasse / 1230 Wien

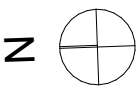

GEWERBELOKAL GRUNDRISS
1:150

10.05.2023