Der Schottenring
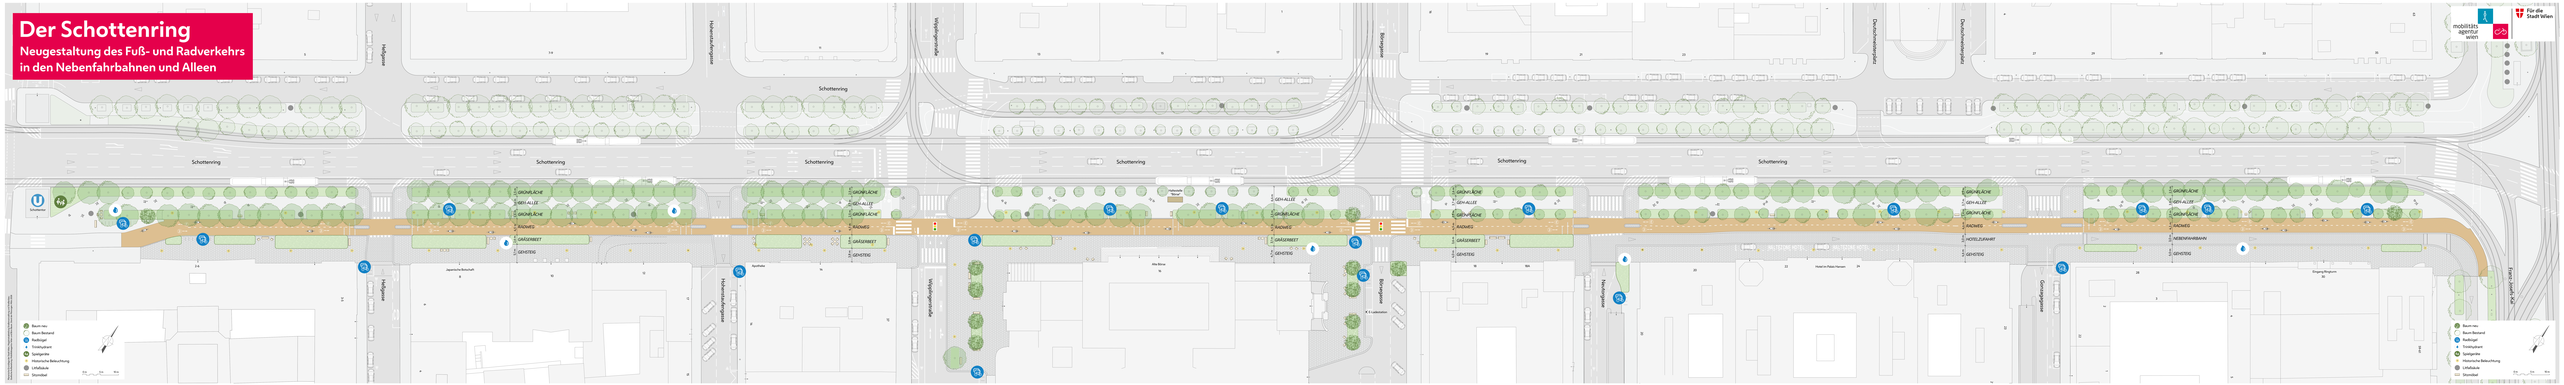
Neugestaltung des Fuß- und Radverkehrs in den Nebenfahrbahnen und Alleen