

FLÄCHENWIDMUNGS - UND BEBAUUNGSPLAN
Stadtteilplanung u. Flächenwidmung Innen-Südwest

PLAN NR.
Beilage 1

8361E

ENTWURF 1


Wien, am 19.02.2026

Der Abteilungsleiter

Dipl.-Ing. Dr. Bernhard Steger e.h.

Situationsgrundlage: Mehrzweckkarte (MA41)
46+02

##signaturplatzhalter##

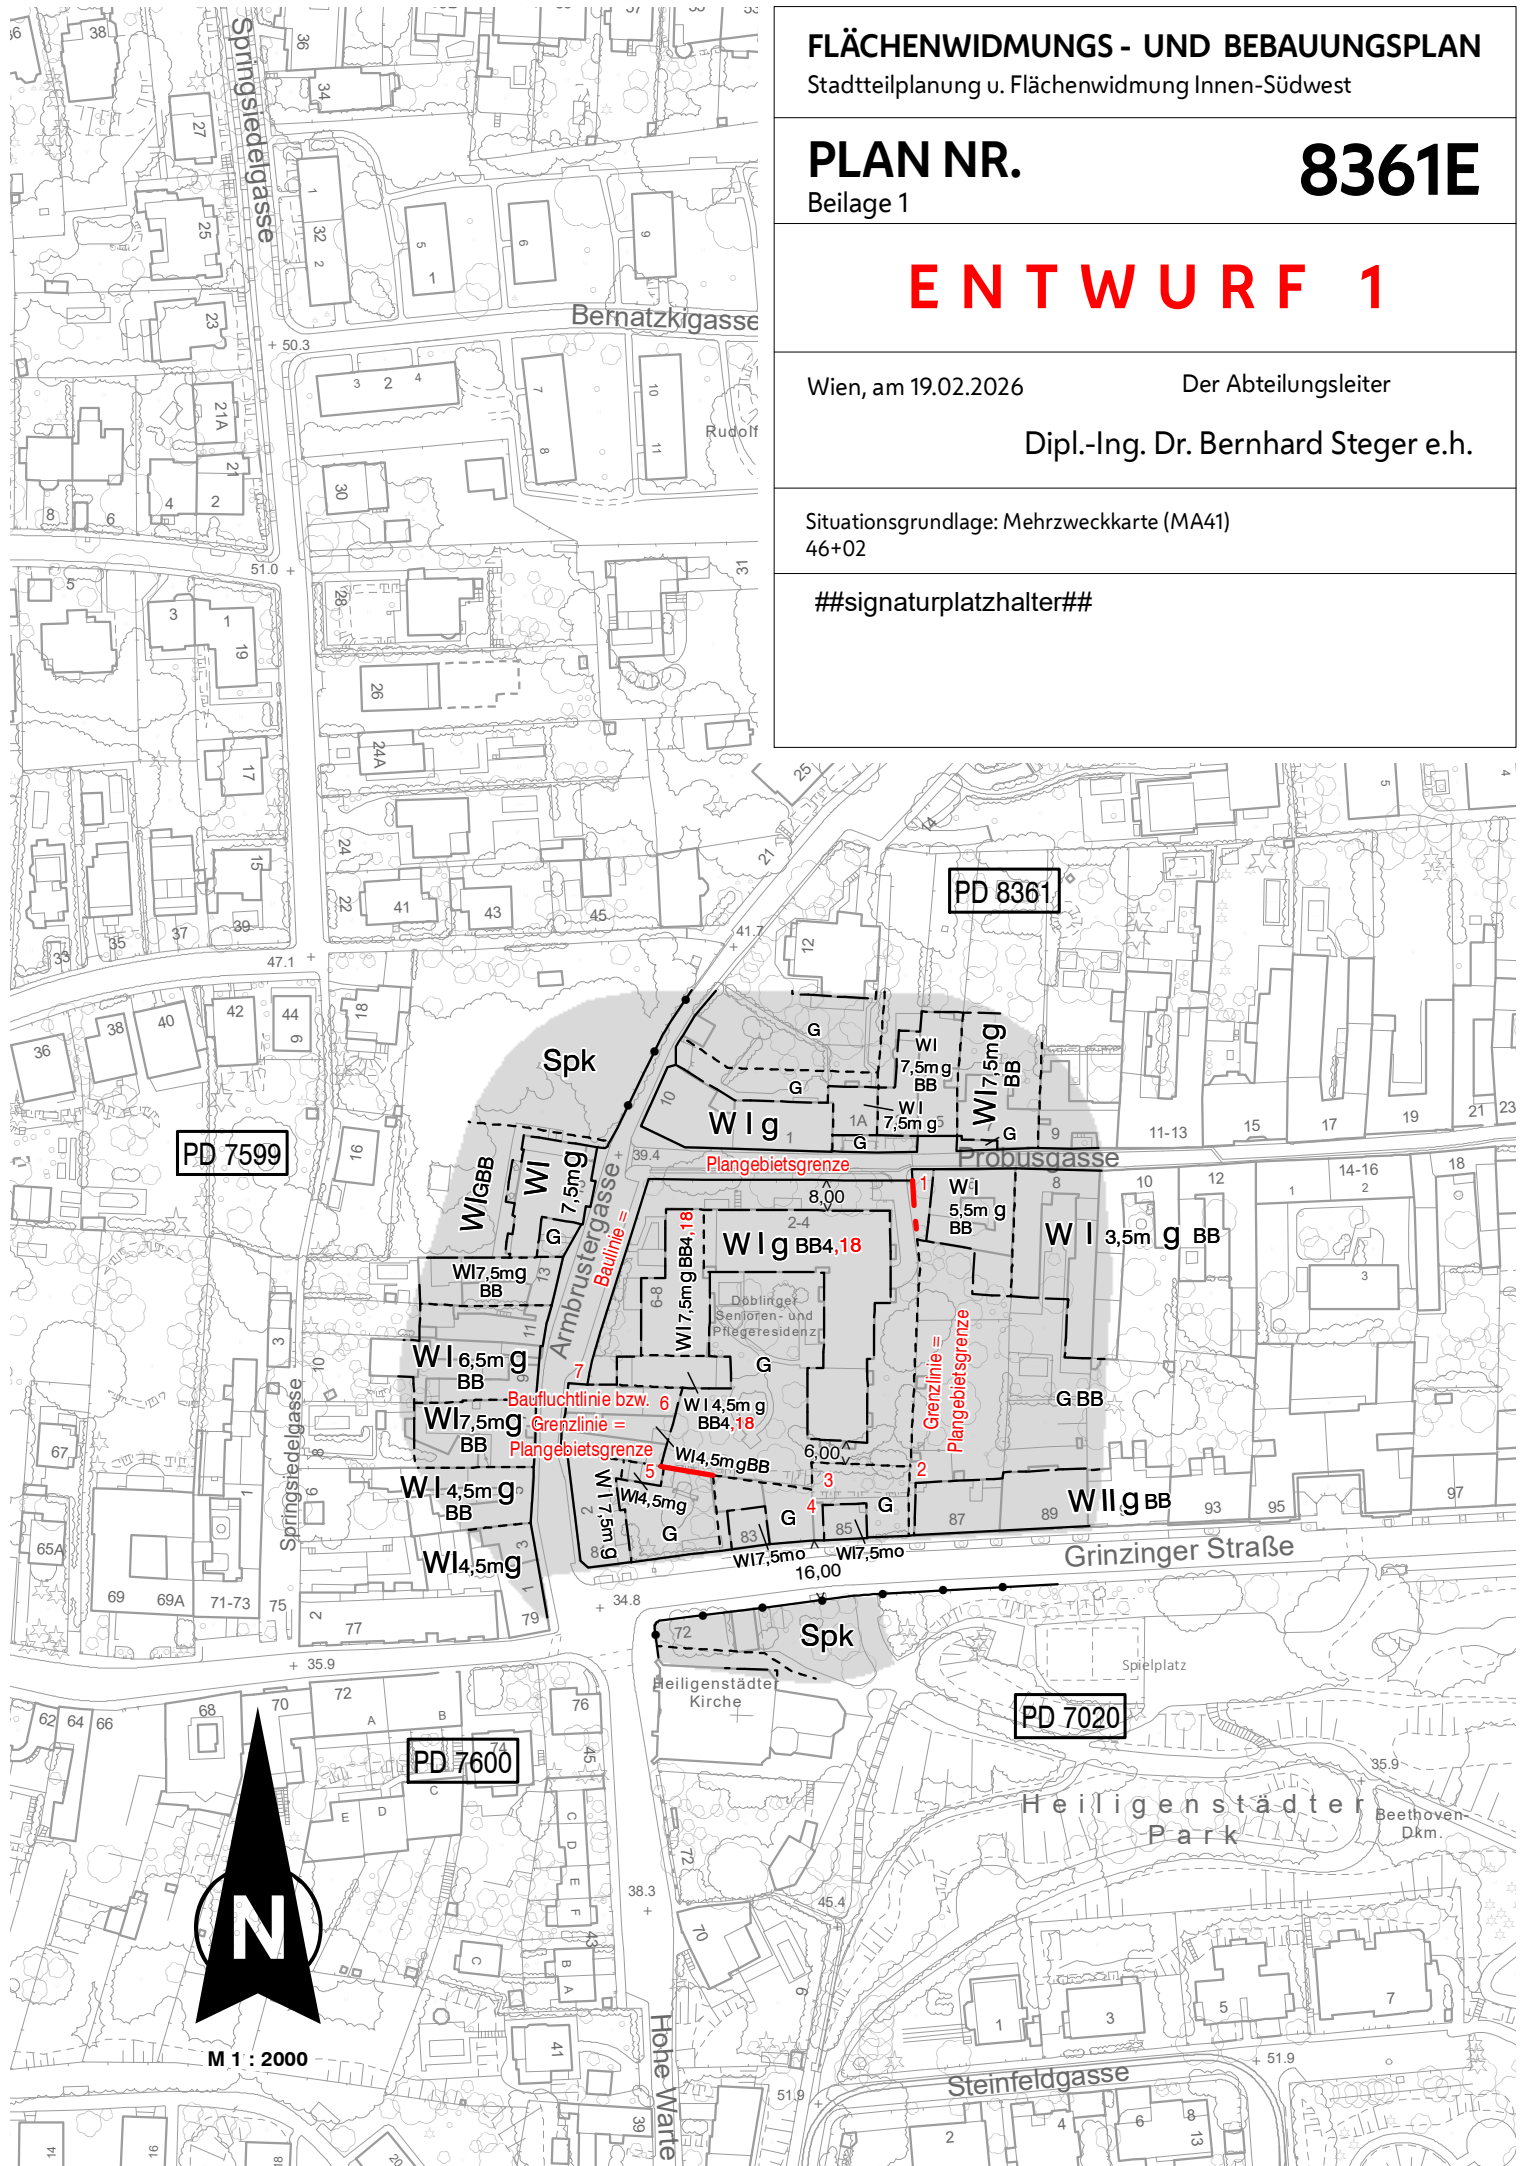

M 1 : 2000