


Bezeichnung	Mat.	Stk.	D	B	L
KORPUS					
Seitenhaupt	FI 3-S	2	16	400	550
Boden		2	16	366	368
Fach		1	16	330	368
Rückwand		1	16	368	455
FRONT					
Längsfries	FI MA	2	18	60	313
Querfries		2	18	60	368
Füllungsleiste		2	12	13	268
Füllungsleiste		2	12	13	213
Füllung	FU FI	1	3	266	211
LADE					
Ladenvorderstück	FI MA	1	18	100	368
Ladenseitenstück		2	15	87	344
Ladenhinterstück		1	15	68	368
Laufleiste	BU MA	2	15	30	346
Kippleiste		2	3	20	346
Ladenboden	FU	1	6	337	350

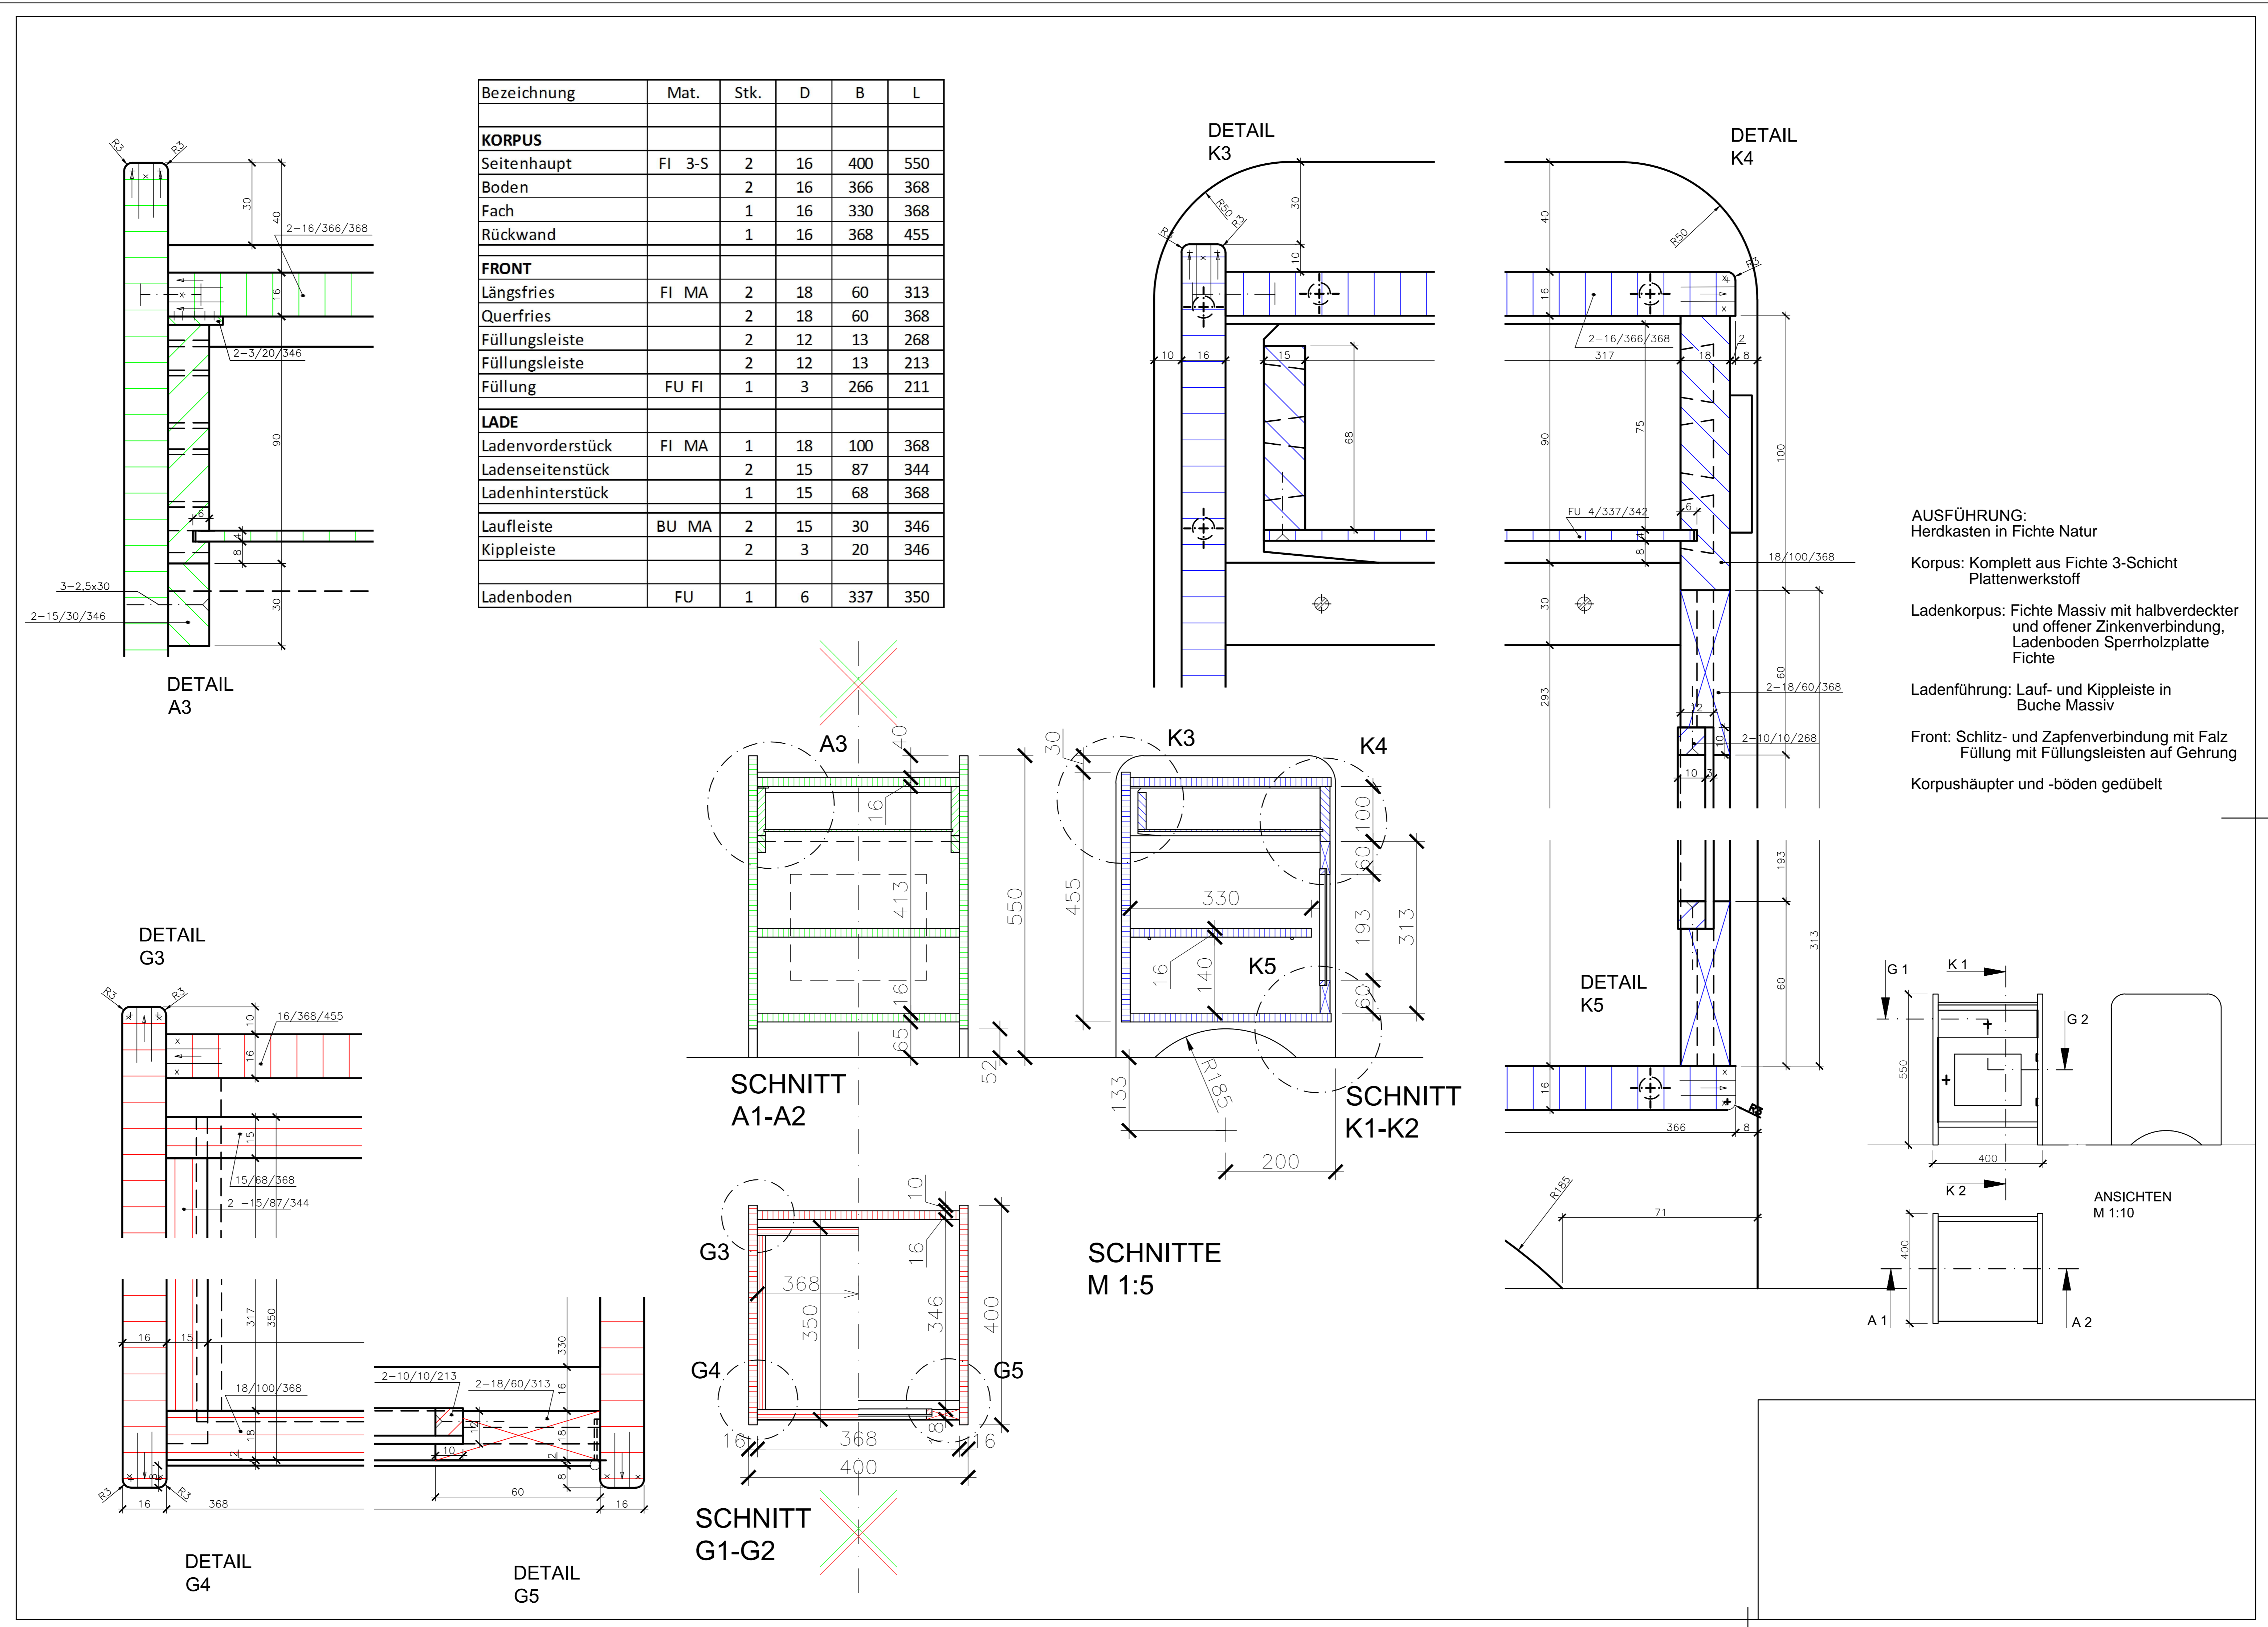

AUSFÜHRUNG:
 Herdkasten in Fichte Natur
 Korpus: Komplett aus Fichte 3-Schicht Plattenwerkstoff
 Ladenkorpus: Fichte Massiv mit halbverdeckter und offener Zinkenverbindung, Ladenboden Sperrholzplatte Fichte
 Ladenführung: Lauf- und Kippleiste in Buche Massiv
 Front: Schlitz- und Zapfenverbindung mit Falz Füllung mit Füllungsleisten auf Gehrung
 Korpushäupter und -böden gedübelt