


Umleitungsplan
Sperre Rampe 3
M 1:500

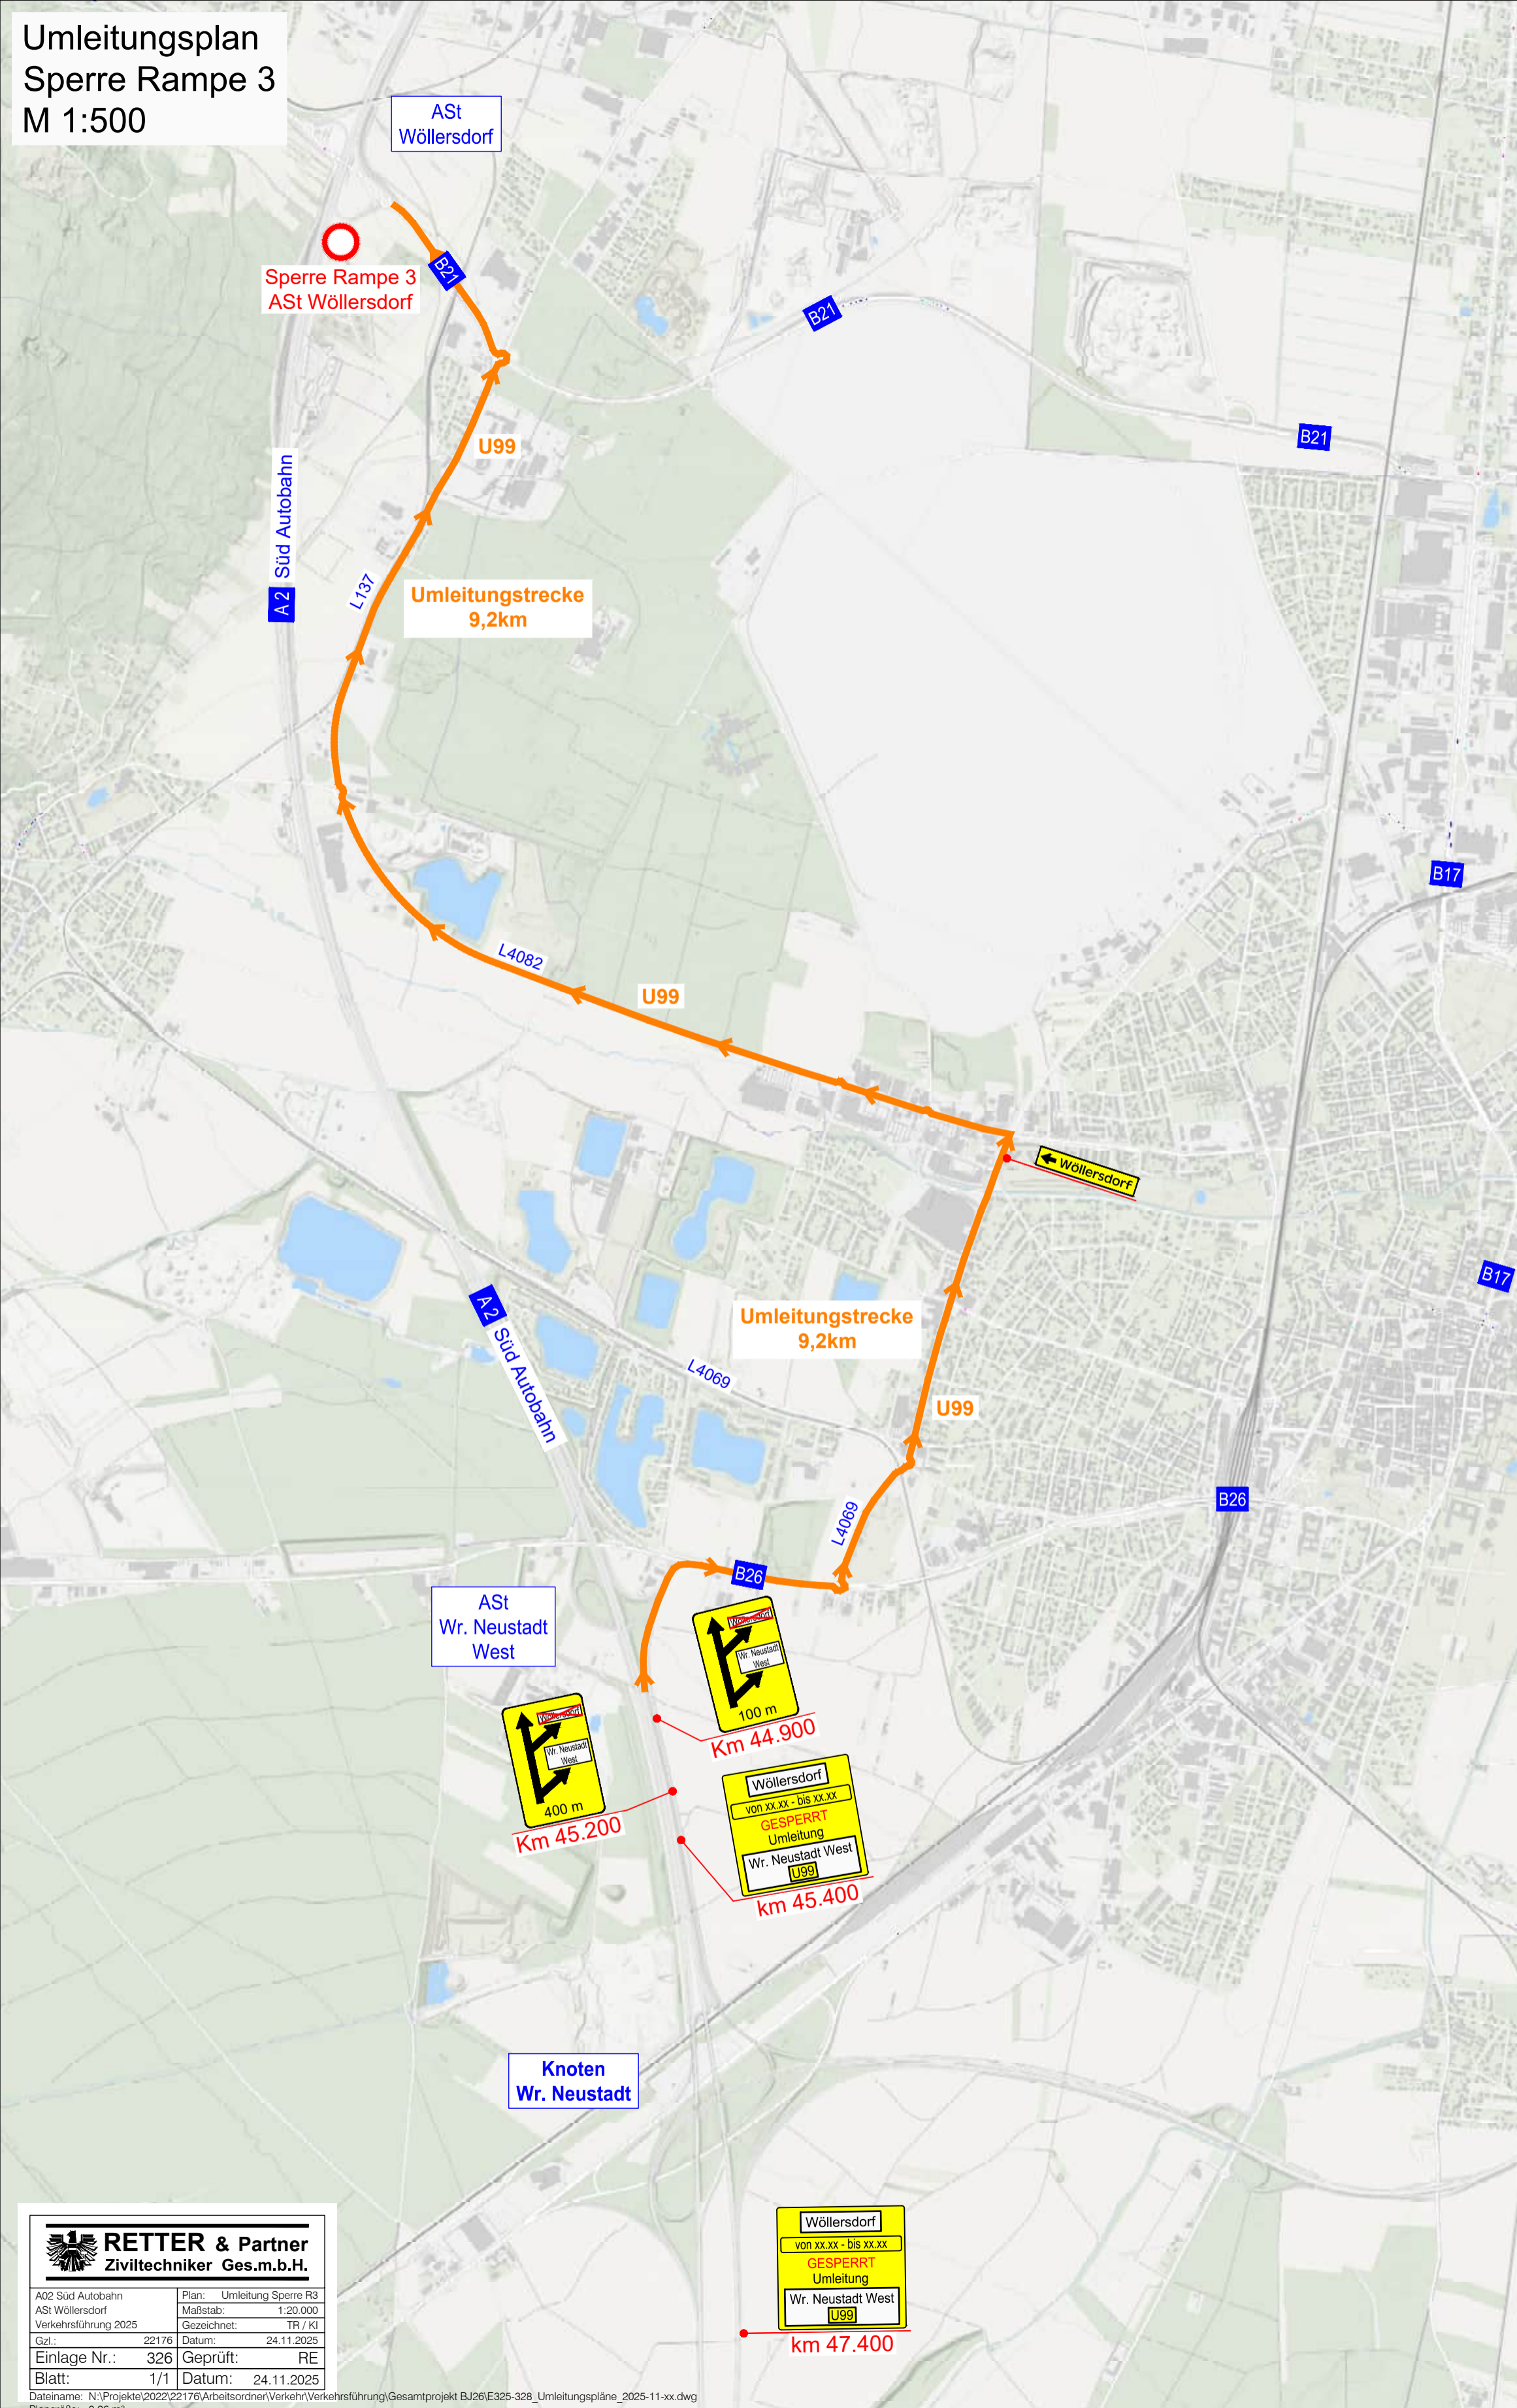

Anmerkung:
Auf sämtlichen Bestandswegweisern ist die gesperrte Fahrrelation kenntlich zu machen bzw. zu überkleben.
Der Vorankündiger ist mindestens 2 Woche vor Sperre aufzustellen

ASFINAG BAU MANAGEMENT GMBH
Im Namen der

AMT DER NÖ LANDESREGIERUNG
GRUPPE STRASSE - ST3
Landhausplatz 1 - 3109 St. Pölten



**A02 SÜD AUTOBAHN
B21 GUTENSTEINER STRASSE**

**Anschlussstelle Wöllersdorf
Umbau Kreuzungsbereiche A02 / B21**

VERKEHRSFÜHRUNG 2025

TITEL
**Umleitungsplan
Sperre Rampe 3**

	C		
	B		
24.11.2025	A	Ergänzungen lt. Verhandlung vom 13.11.2025	
AMT DER NÖ LANDESREGIERUNG Gruppe Straße Abteilung Landesstraßenplanung ST3	ASFINAG BAU MANAGEMENT GMBH A-1030 WIEN, SCHNIRCHGASSE 17	PROJEKTANT RETTER & Partner Ziviltechniker Ges.m.b.H. Ingenieurkonsulenten für Bauwesen 3500 Krems/D., Kremstalstraße 49 Tel. 02732/85678 office@ib-retter.at GZL .. 22176	
Abteilungsleitung DI C. Dauda	Projektleitung DI H.Kreis	Gruppenleitung Ing. G. Singer	Projektleitung Ing. A. Harnisch
Plannummer ST3 ST3-PL-227-2019	Plancode ASFINAG		
Erstellt: TR / KI Datum: 30.10.2025	MASSTAB 1 : 20.000	AUSFERTIGUNG -	EINLAGE 326
Geprüft: RE Datum: 30.10.2025	Fläche:		
Freigegeben: - Datum: -			

RETTER & Partner
Ziviltechniker Ges.m.b.H.

A02 Süd Autobahn	Plan: Umleitung Sperre R3
AST Wöllersdorf	Maßstab: 1:20.000
Verkehrsführung 2025	Gezeichnet: TR / KI
Gz.: 22176	Datum: 24.11.2025
Einlage Nr.: 326	Geprüft: RE
Blatt: 1/1	Datum: 24.11.2025

Datenname: N:\Projekt\2022\22176\Arbeitsordner\Verkehr\Verkehrsführung\Gesamtpunkt B\20\E325-328_Umleitungspläne_2025-11-xx.dwg
Plangröße: 0,26 m²