


Umleitungsplan
Sperre Fischabergstraße
M 1:500

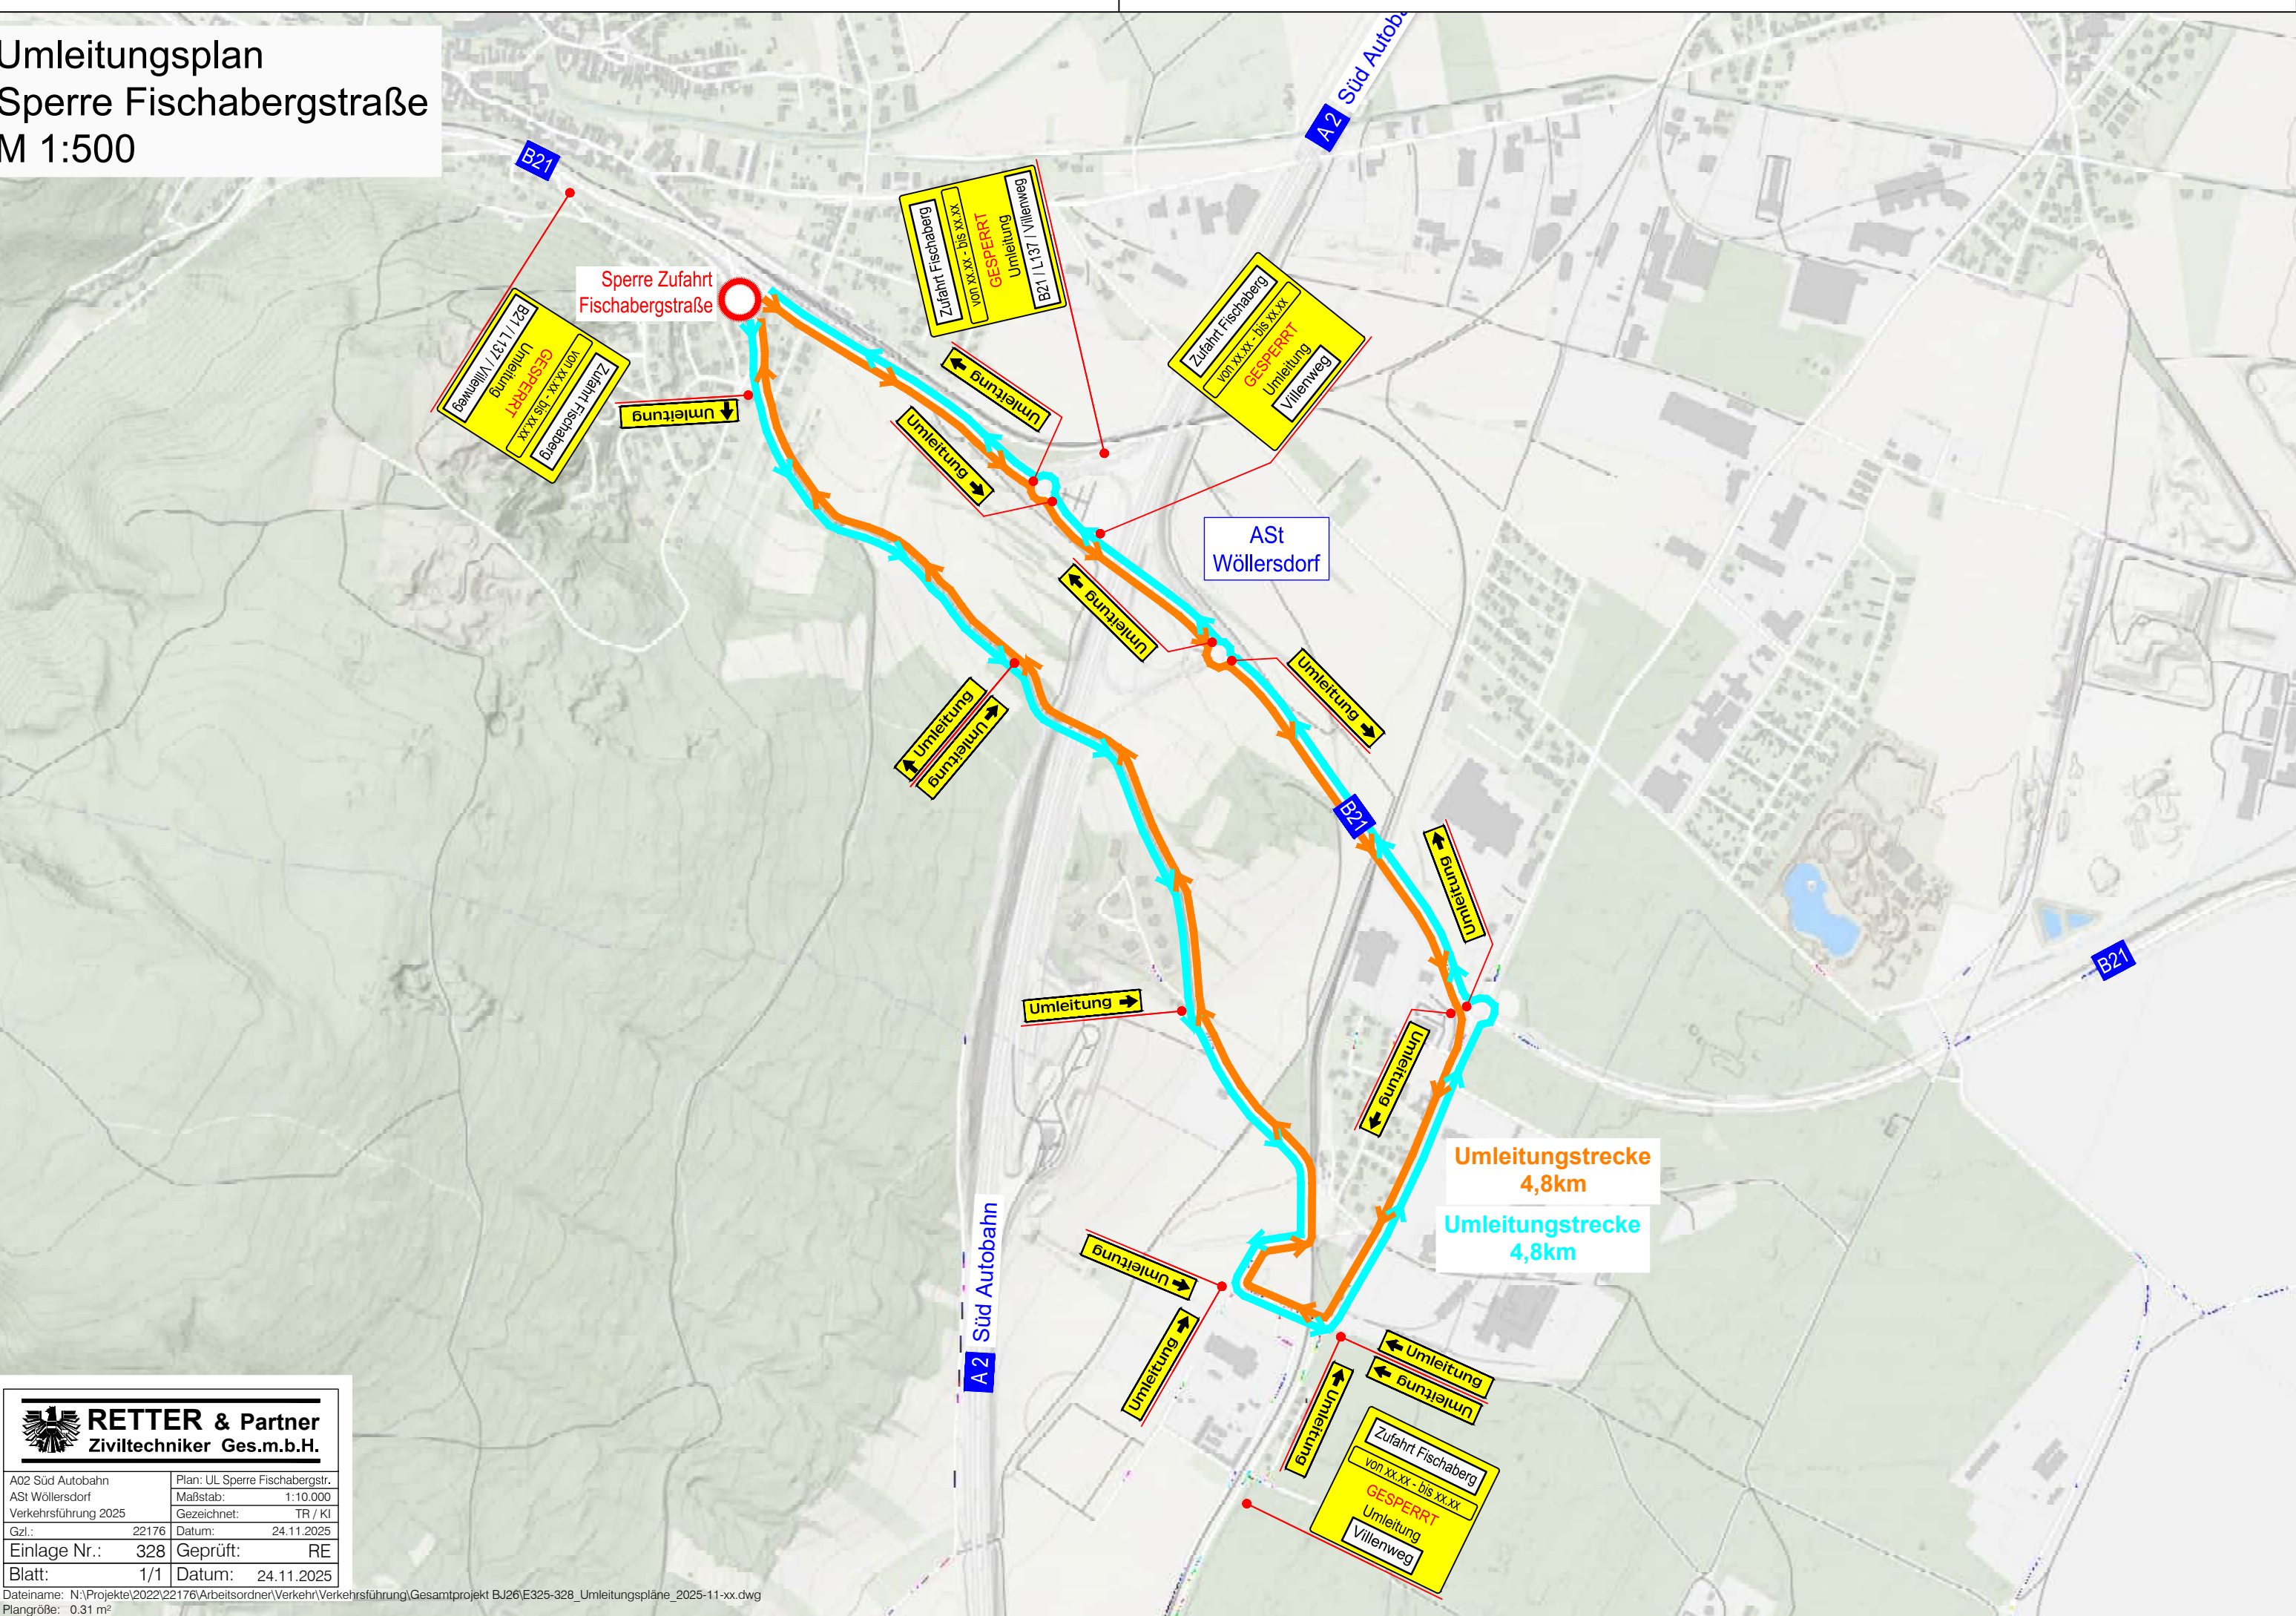


RETTER & Partner
Ziviltechniker Ges.m.b.H.

A02 Süd Autobahn
AST Wöllersdorf
Verkehrsführung 2025
GzL: 22176
Einlage Nr.: 328
Blatt: 1/1

Plan: UL Sperre Fischabergstr.
Maßstab: 1:10.000
Gezeichnet: TR / KI
Datum: 24.11.2025
Geprüft: RE
Datum: 24.11.2025

Dateiname: N:\Projekte\2022\22176\Arbeitsordner\Verkehr\Verkehrsführung\Gesamtprojekt BJ26\E325-328_Umleitungspläne_2025-11-xx.dwg
Plangröße: 0.31 m²

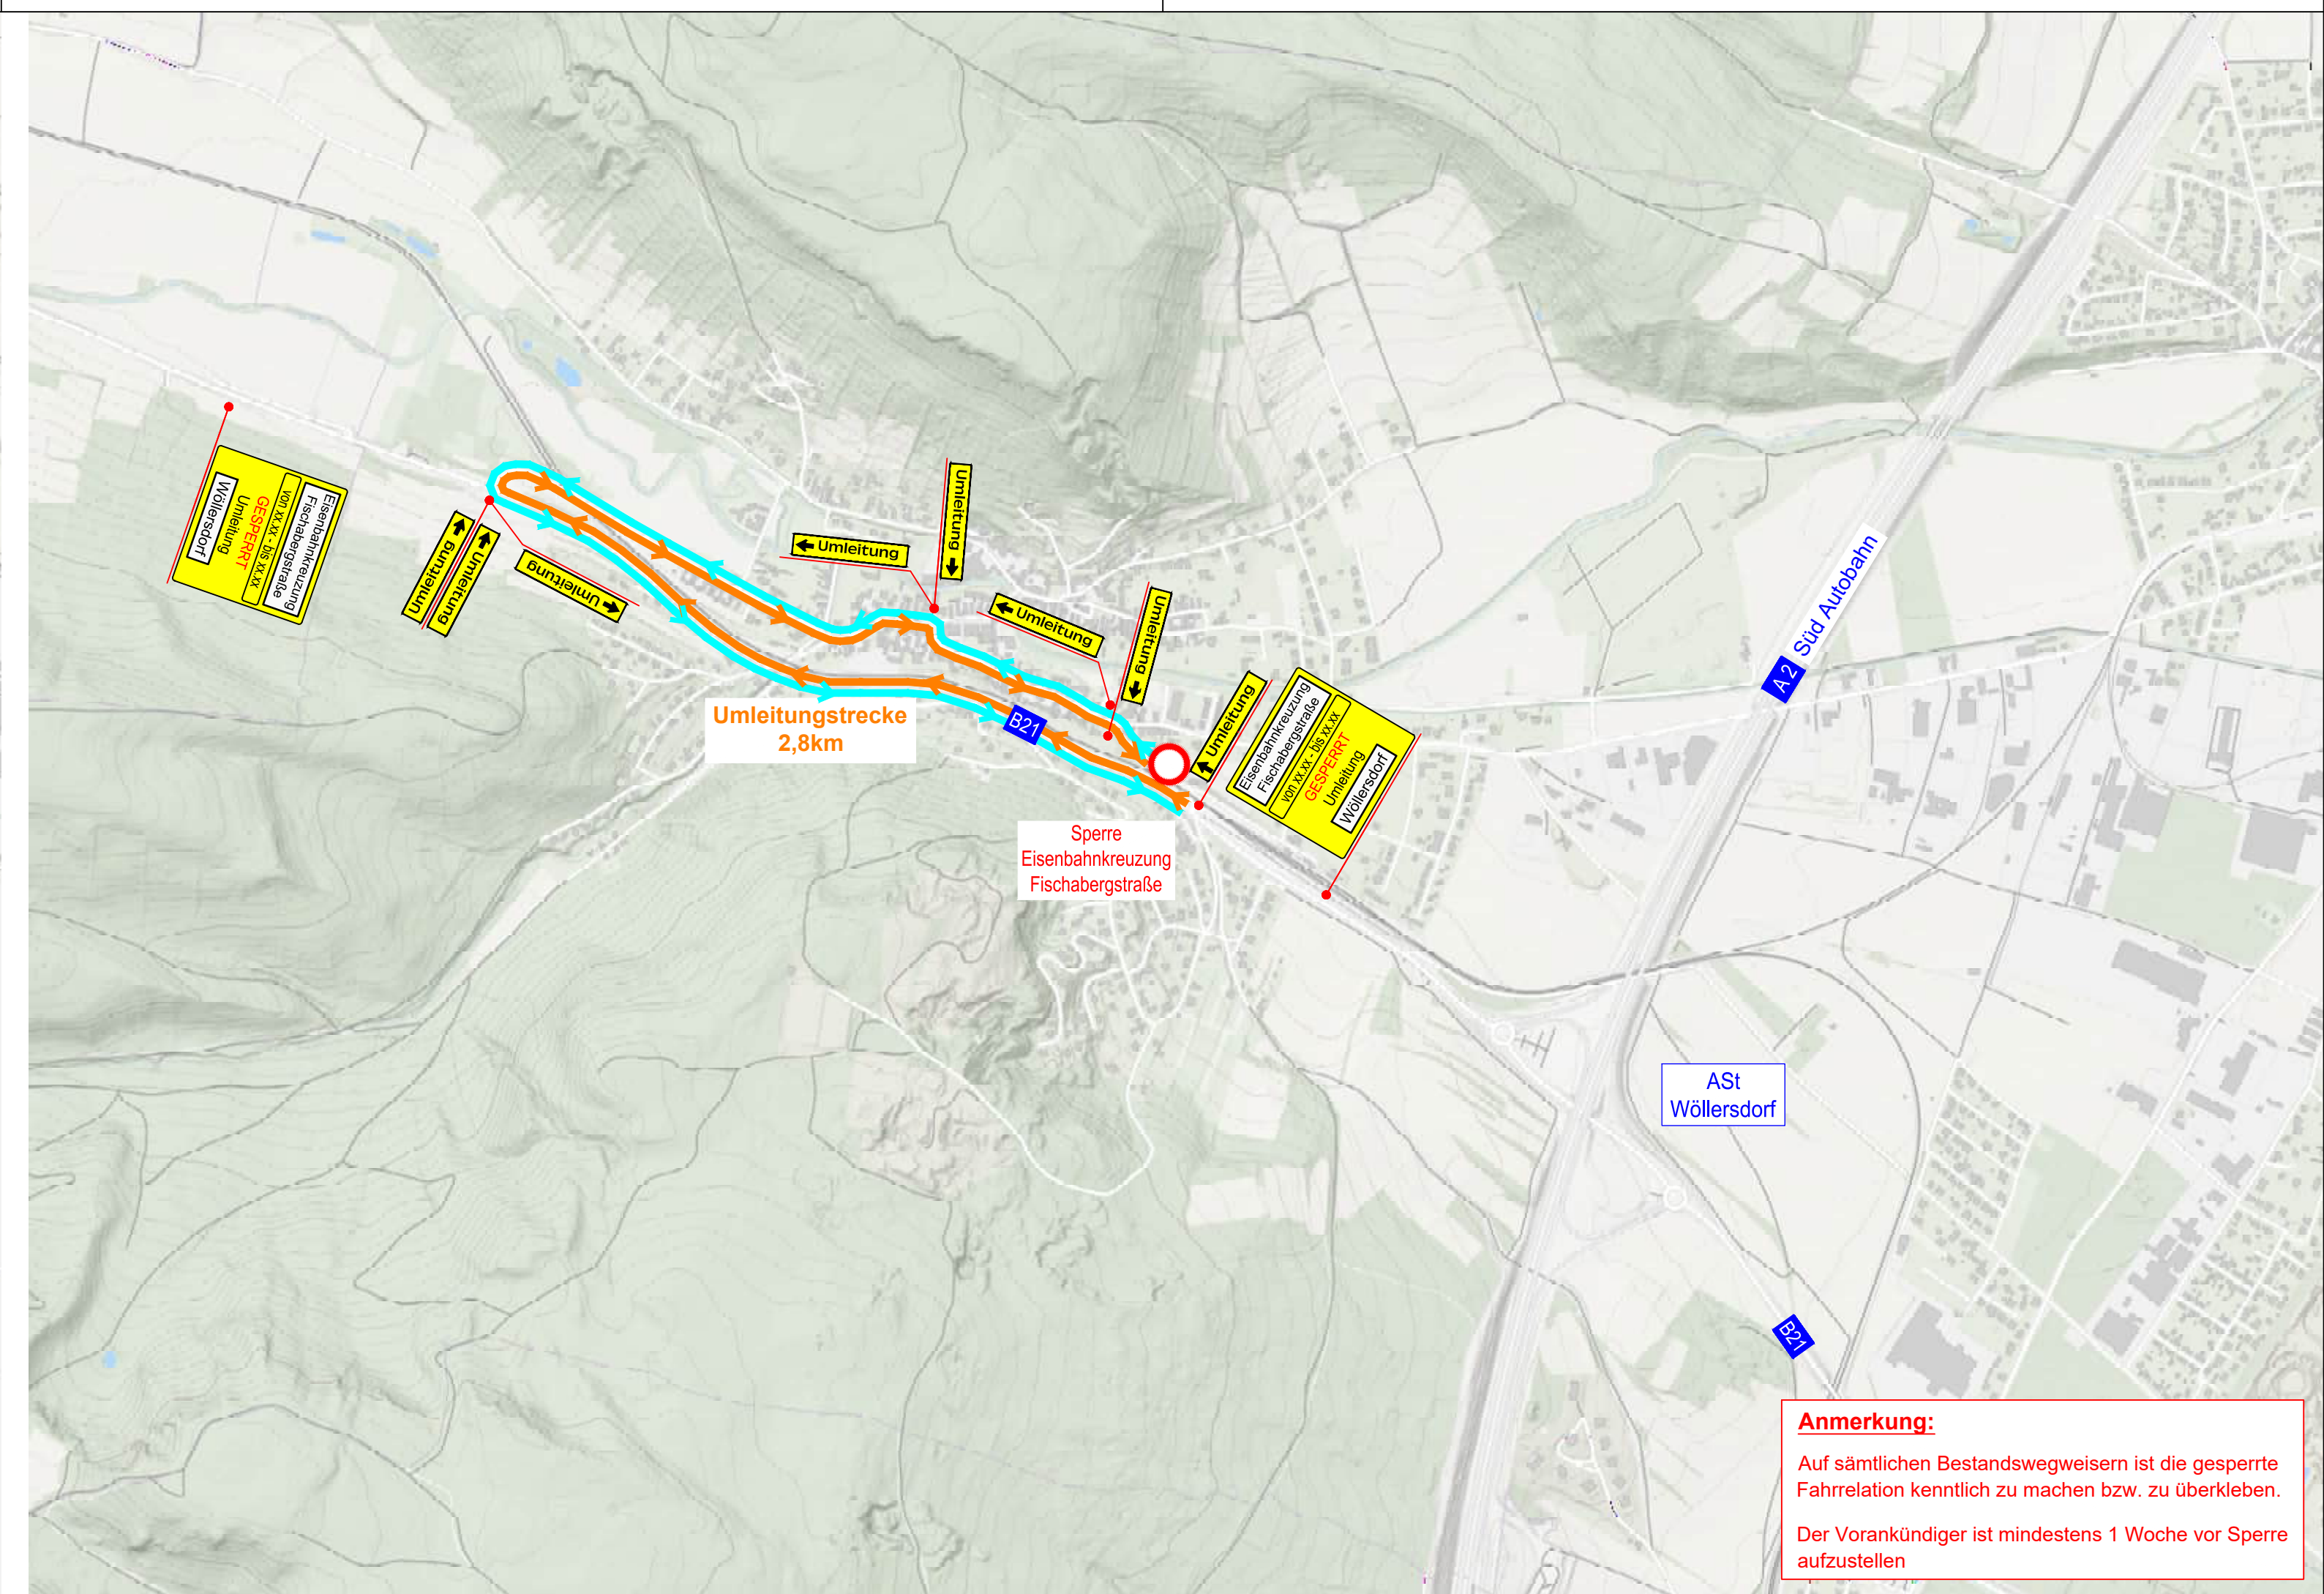

Anmerkung:
Auf sämtlichen Bestandswegweisern ist die gesperrte Fahrrelation kenntlich zu machen bzw. zu überkleben.
Der Vorankündiger ist mindestens 1 Woche vor Sperre aufzustellen

A02 SÜD AUTOBAHN
B21 GUTENSTEINER STRASSE

Anschlussstelle Wöllersdorf
Umbau Kreuzungsbereiche A02 / B21

VERKEHRSFÜHRUNG 2025

TITEL

Umleitungsplan
Sperre Fischabergstraße

	C	
	B	
24.11.2025	A	Ergänzungen lt. Verhandlung vom 13.11.2025
AMT DER NÖ LANDESREGIERUNG Gruppe Straße Abteilung Landesstraßenplanung ST3	ASFINAG BAU MANAGEMENT GMBH A-1030 WIEN, SCHNIRCHGASSE 17	PROJEKTANT RETTER & Partner Ziviltechniker Ges.m.b.H. Ingenieurkonsulenten für Bauwesen 3500 Krems/D., Kremstalstraße 49 Tel. 02732/85678 office@ib-retter.at GZL.: 22176
 Abteilungsleitung DI C. Dauda	 Projektleitung DI H. Kreis	 Gruppenleitung Ing. G. Singer
Plannummer ST3 ST3-PL-227-2019	Plancode ASFINAG	Projektleitung Ing. A. Harnisch
Erstellt: TR / KI Datum: 30.10.2025	MASSSTAB 1 : 10.000	AUSFERTIGUNG -
Geprüft: RE Datum: 30.10.2025	Fläche:	EINLAGE 328
Freigegeben: - Datum: -		