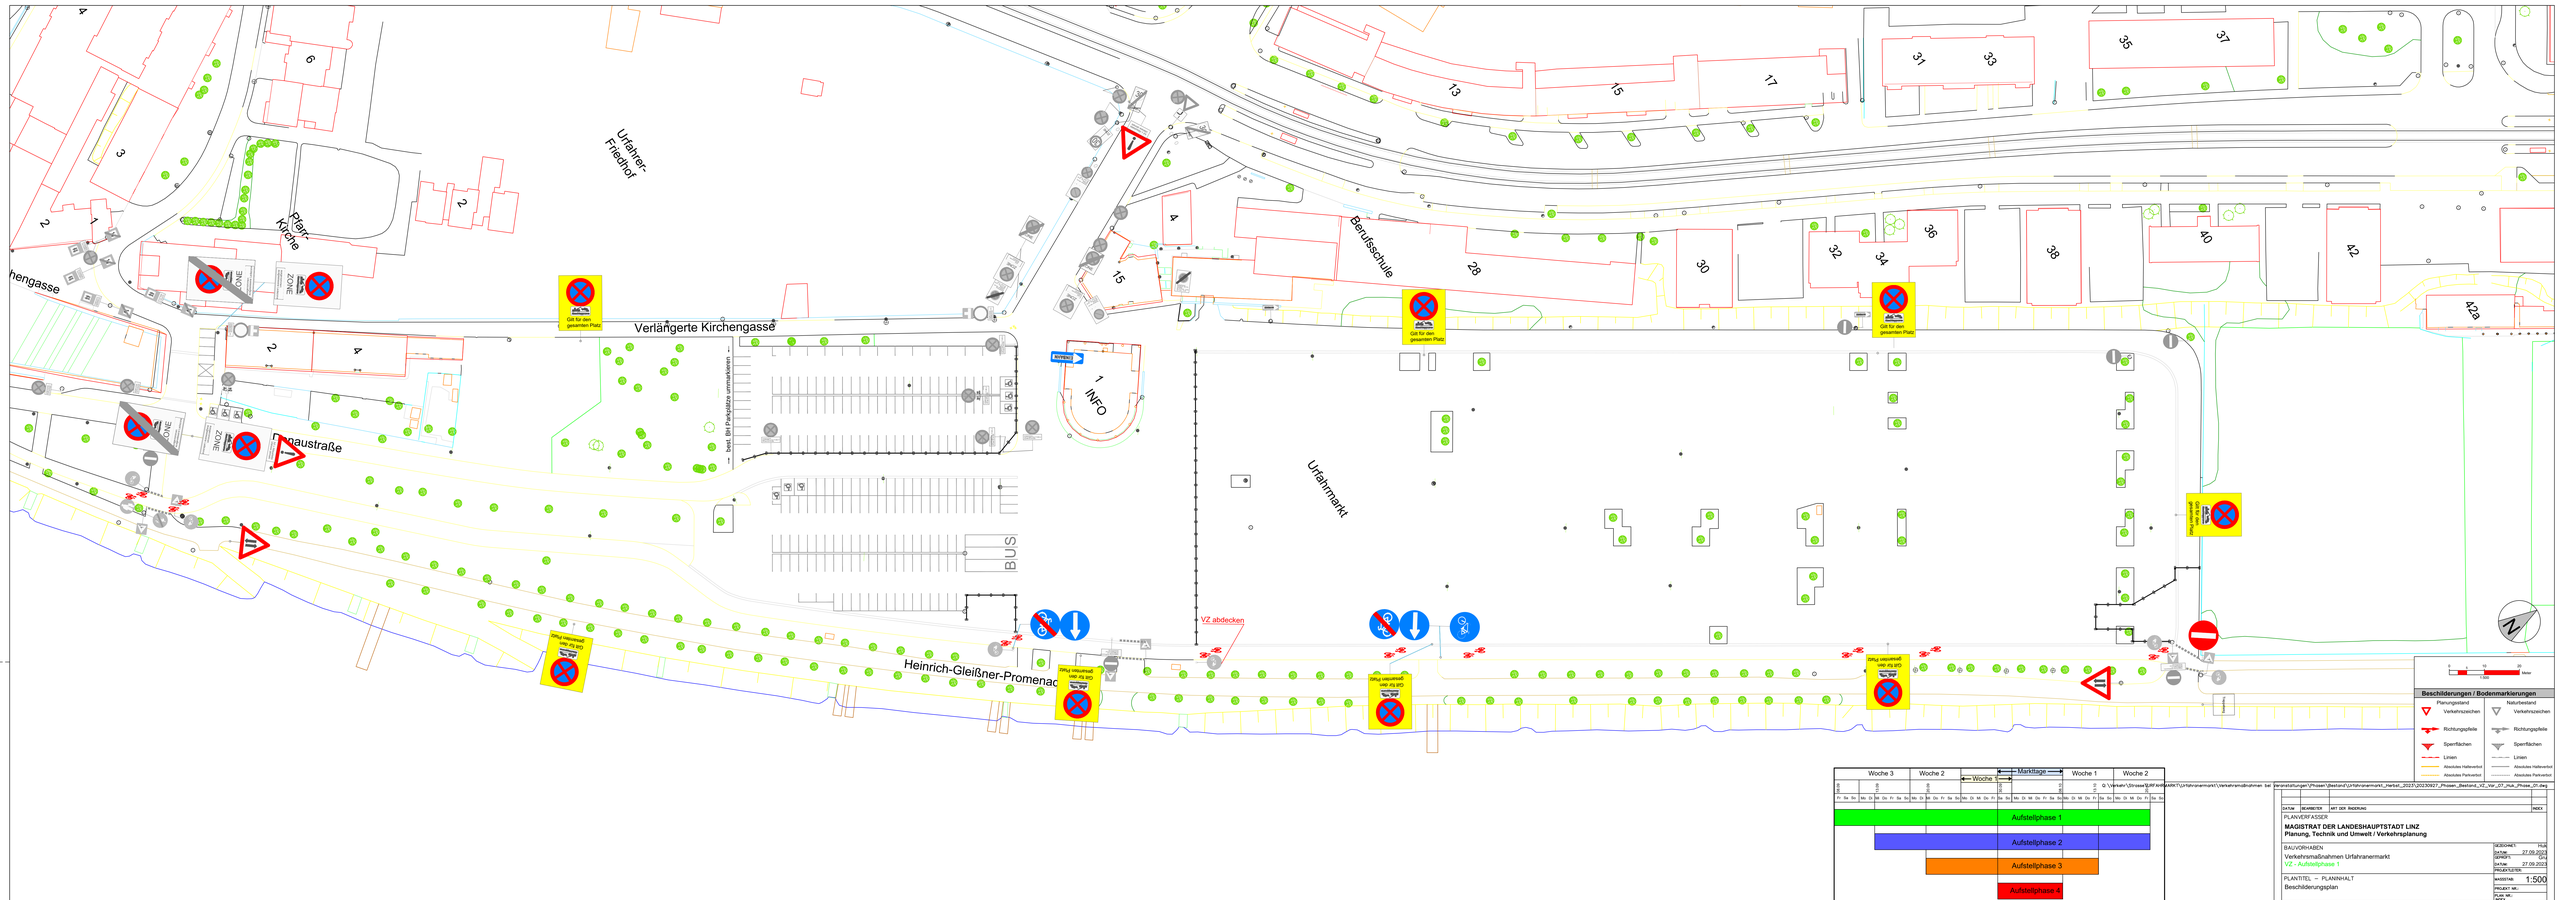
Urfahrer-
Friedhof
Pfarr-
Kirche
Verlängerte Kirchengasse
Berufsschule
Urfahrmarkt
Donaustraße
Heinrich-Gleißner-Promenade
INFO
BUS
VZ abdecken
Gilt für den gesamten Platz
Gilt für den gesamten Platz
Gilt für den gesamten Platz
Gilt für den gesamten Platz
Gilt für den gesamten Platz
Gilt für den gesamten Platz
Gilt für den gesamten Platz
Gilt für den gesamten Platz
ZONE
ZONE
ZONE
ZONE
→ best. Bild Parkplätze ummarkieren →
Woche 3
Woche 2
Woche
Woche 1
Woche 2
Markttage
Aufstellphase 1
Aufstellphase 2
Aufstellphase 3
Aufstellphase 4
Beschilderungen / Bodenmarkierungen
Planungsgebiet
Naturbestand
Verkehrszeichen
Richtungspfeile
Sperrflächen
Linien
Absolutes Halteverbot
Absolutes Parkverbot
N
0
10
20
Meter
1:500
G:\Verkehr\Strasse\[diff Amt]\AMT\Urfahranermarkt\Verkehrsmassnahmen bei Veranstaltungen\Phasen\Bestand_neu\Var_07_Stub_Phase_07.dwg
DATUM
BEARBEITER
ART DER ÄNDERUNG
INDEX
PLANVERFASSER
MAGISTRAT DER LANDESHAUPTSTADT LINZ
Planung, Technik und Umwelt / Verkehrsplanung
BAUVORHABEN
Verkehrsmaßnahmen Urfahranermarkt
VZ - Aufstellphase 1
GEZEICHNET:
GEPRÜFT:
DATUM:
27.09.2023
PROJEKTLEITER:
MASSSTAB:
1:500
PLANTITEL – PLANINHALT
Beschilderungsplan
PROJEKT NR.:
PLAN NR.:
INDEX: