


ENTWURF 2

Wien, am 17.01.2024 Der Abteilungsleiter
Dipl.-Ing. Christoph Hrcncir e.h.

Situationsgrundlage: Mehrzweckkarte (MA41)
48+03, 48+04, 49+03, 49+04

##signaturplatzhalter##

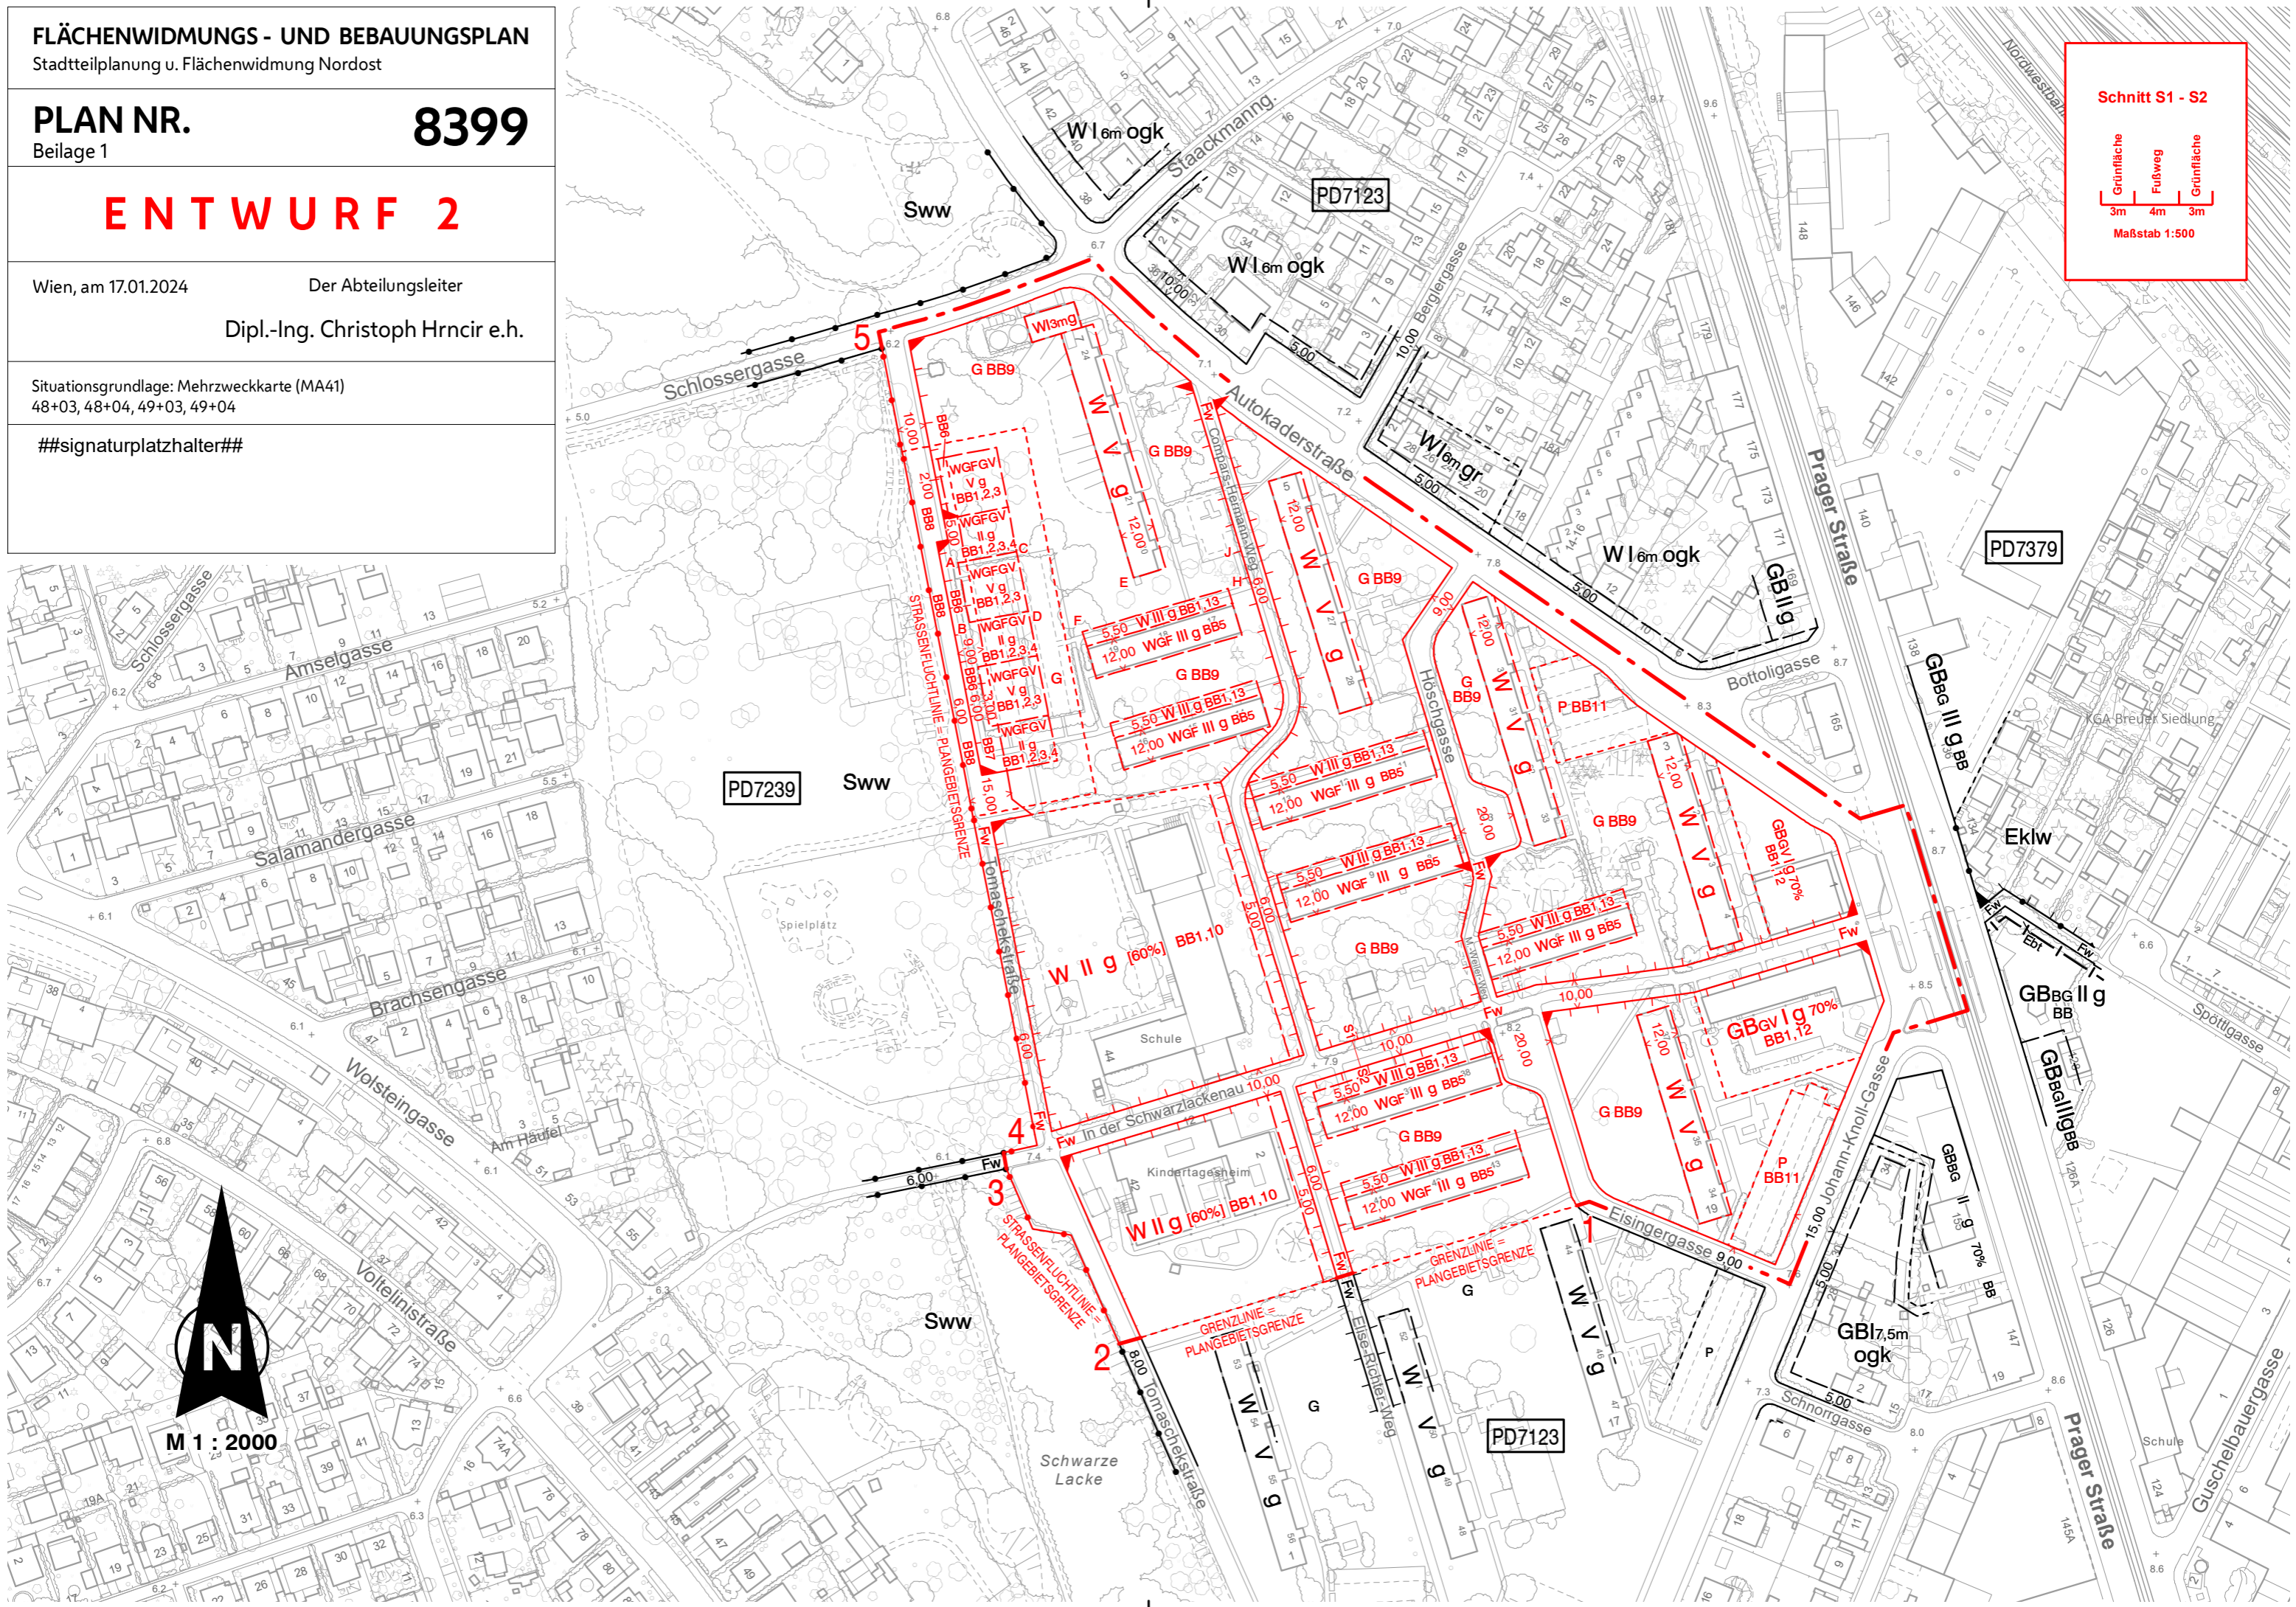

M 1 : 2000